

As Oy Järvenpään Yliopettaja
PIHAPIIRUSTUS

1:500


P



POHJAPIIRUSTUS

Talo A


1:200

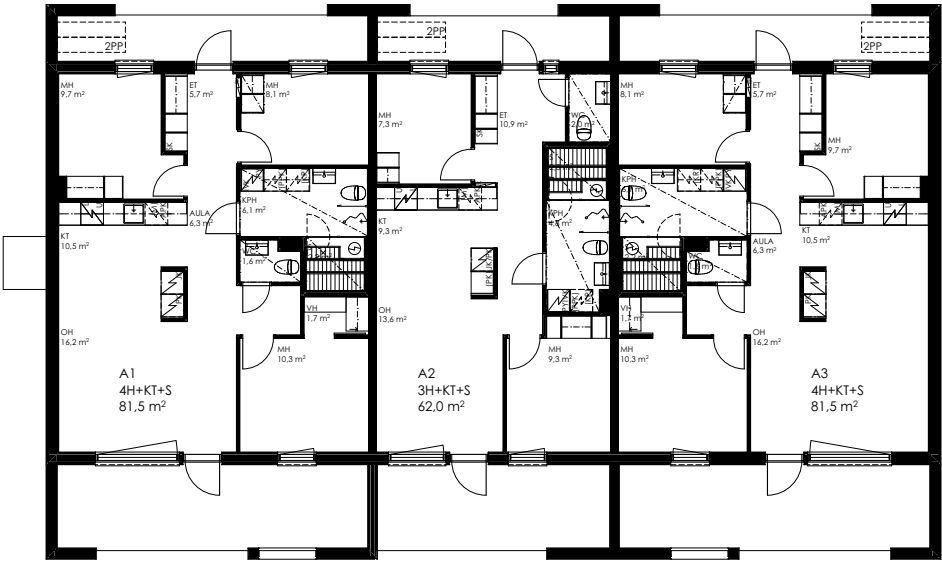


POHJAPIIRUSTUS


Talo B

1:200

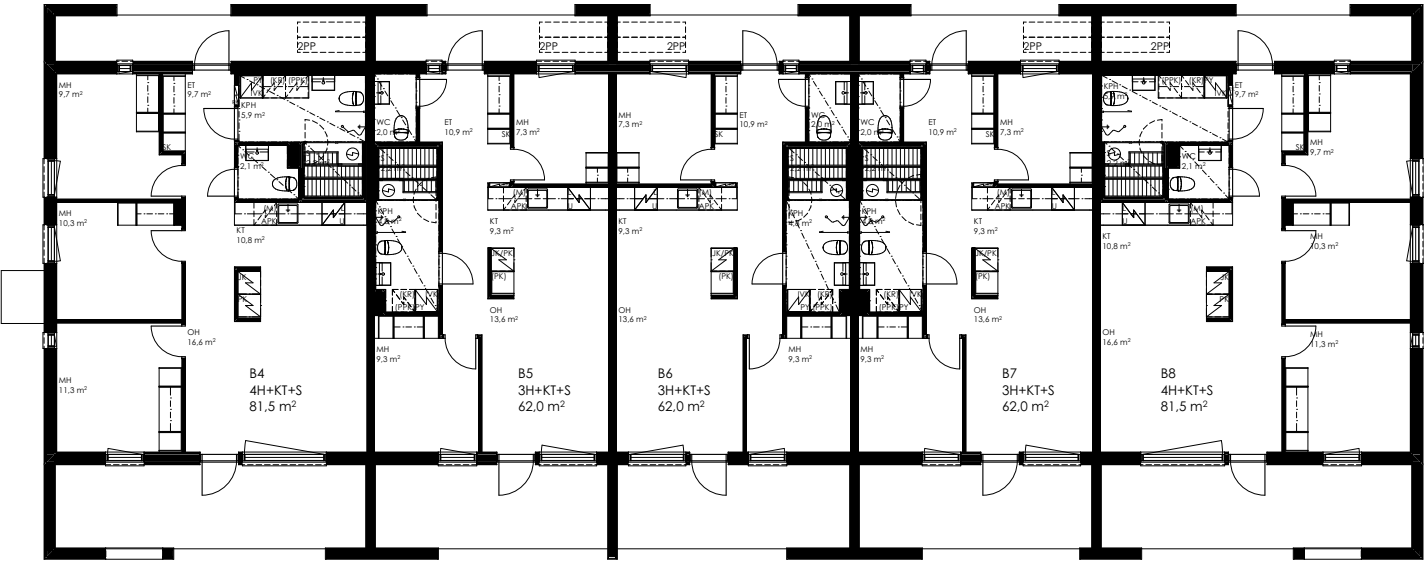




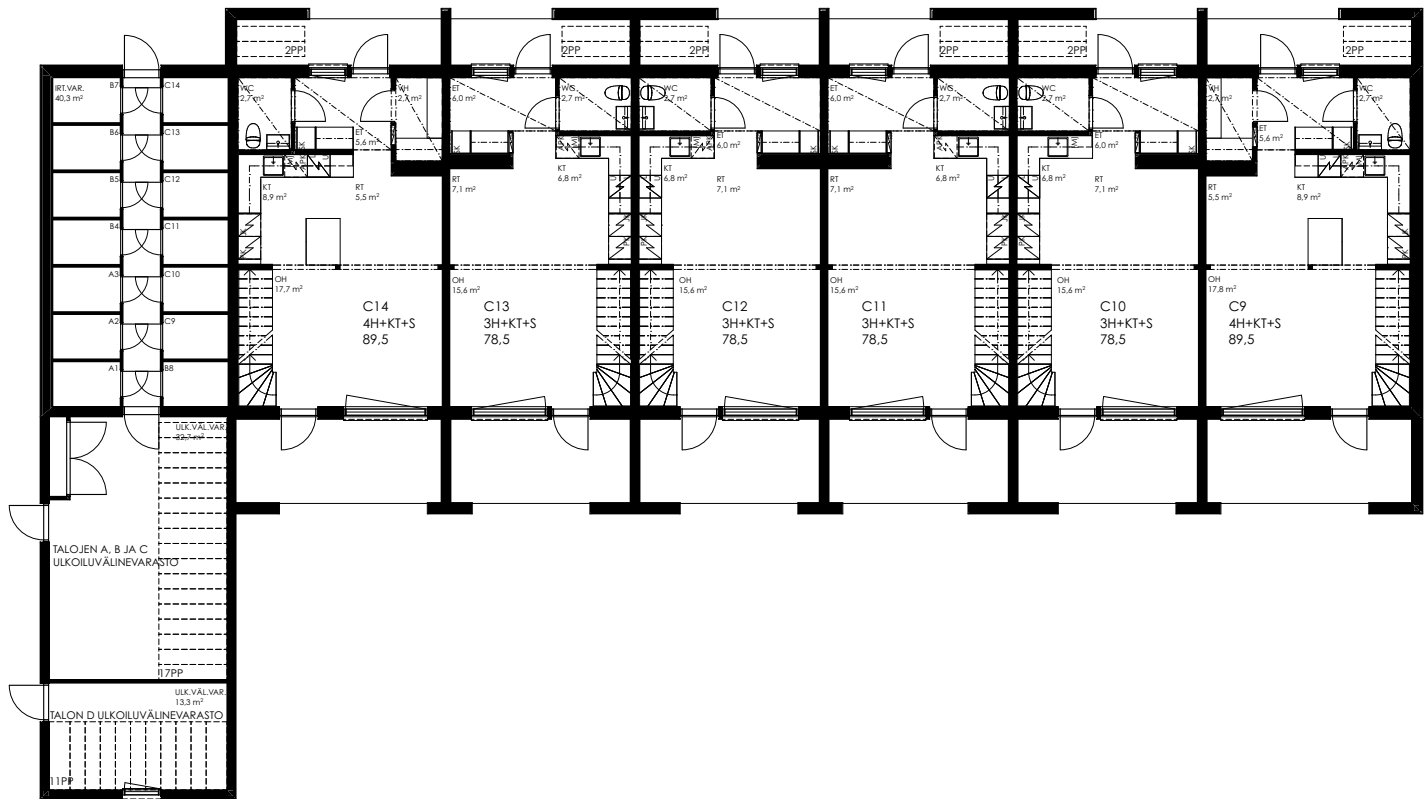





1. KERROS

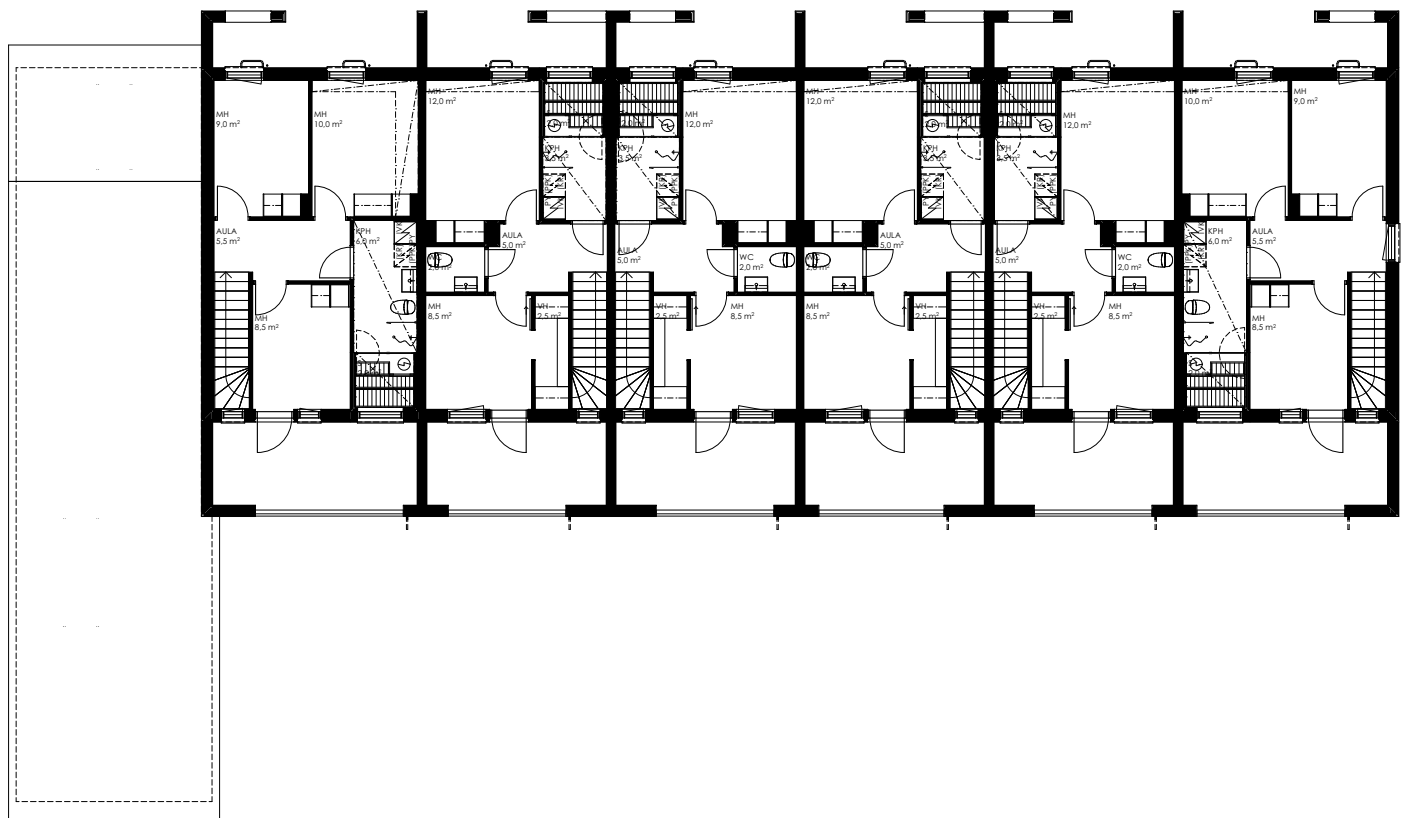



2. KERROS

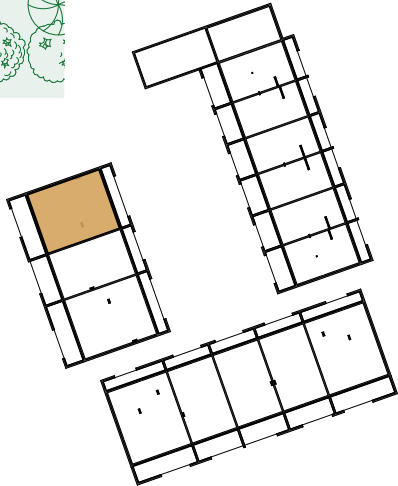

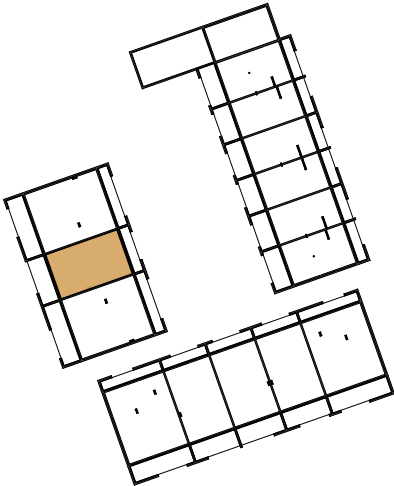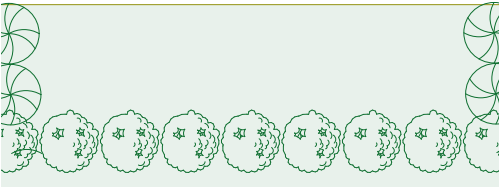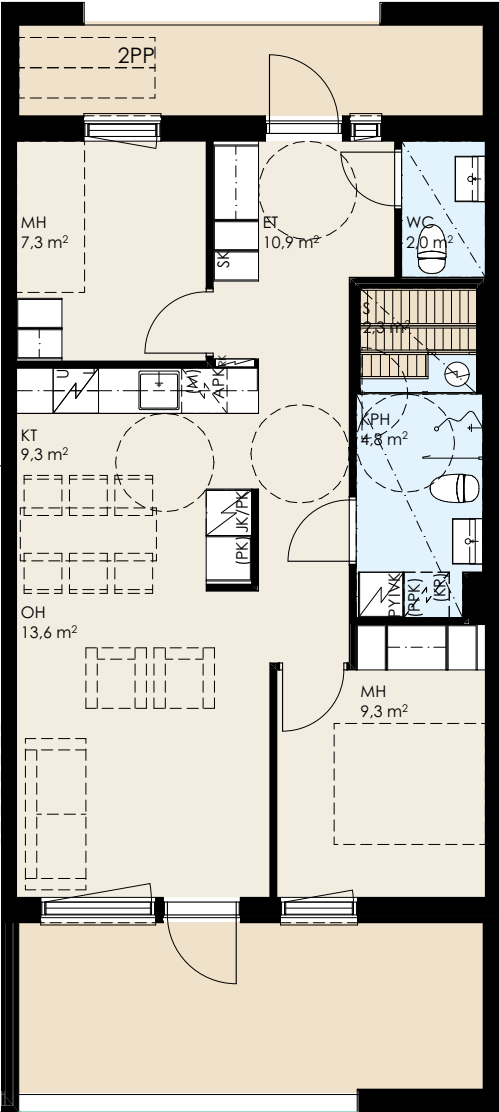

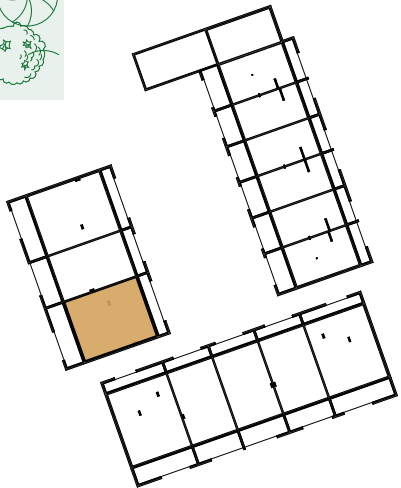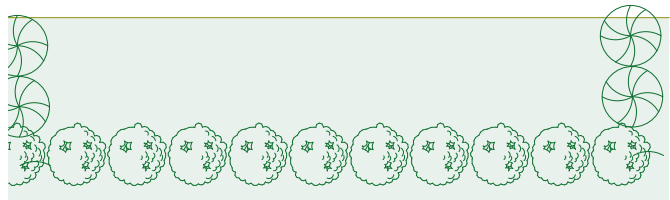
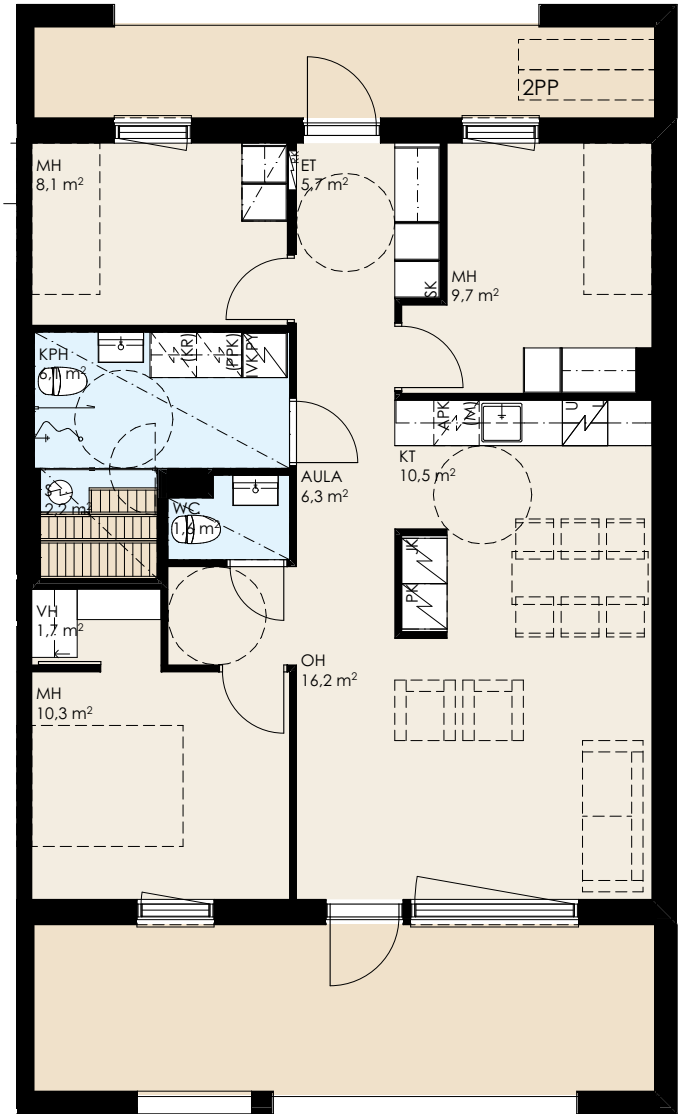





B4

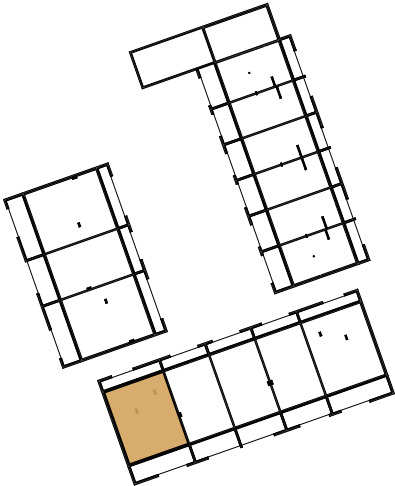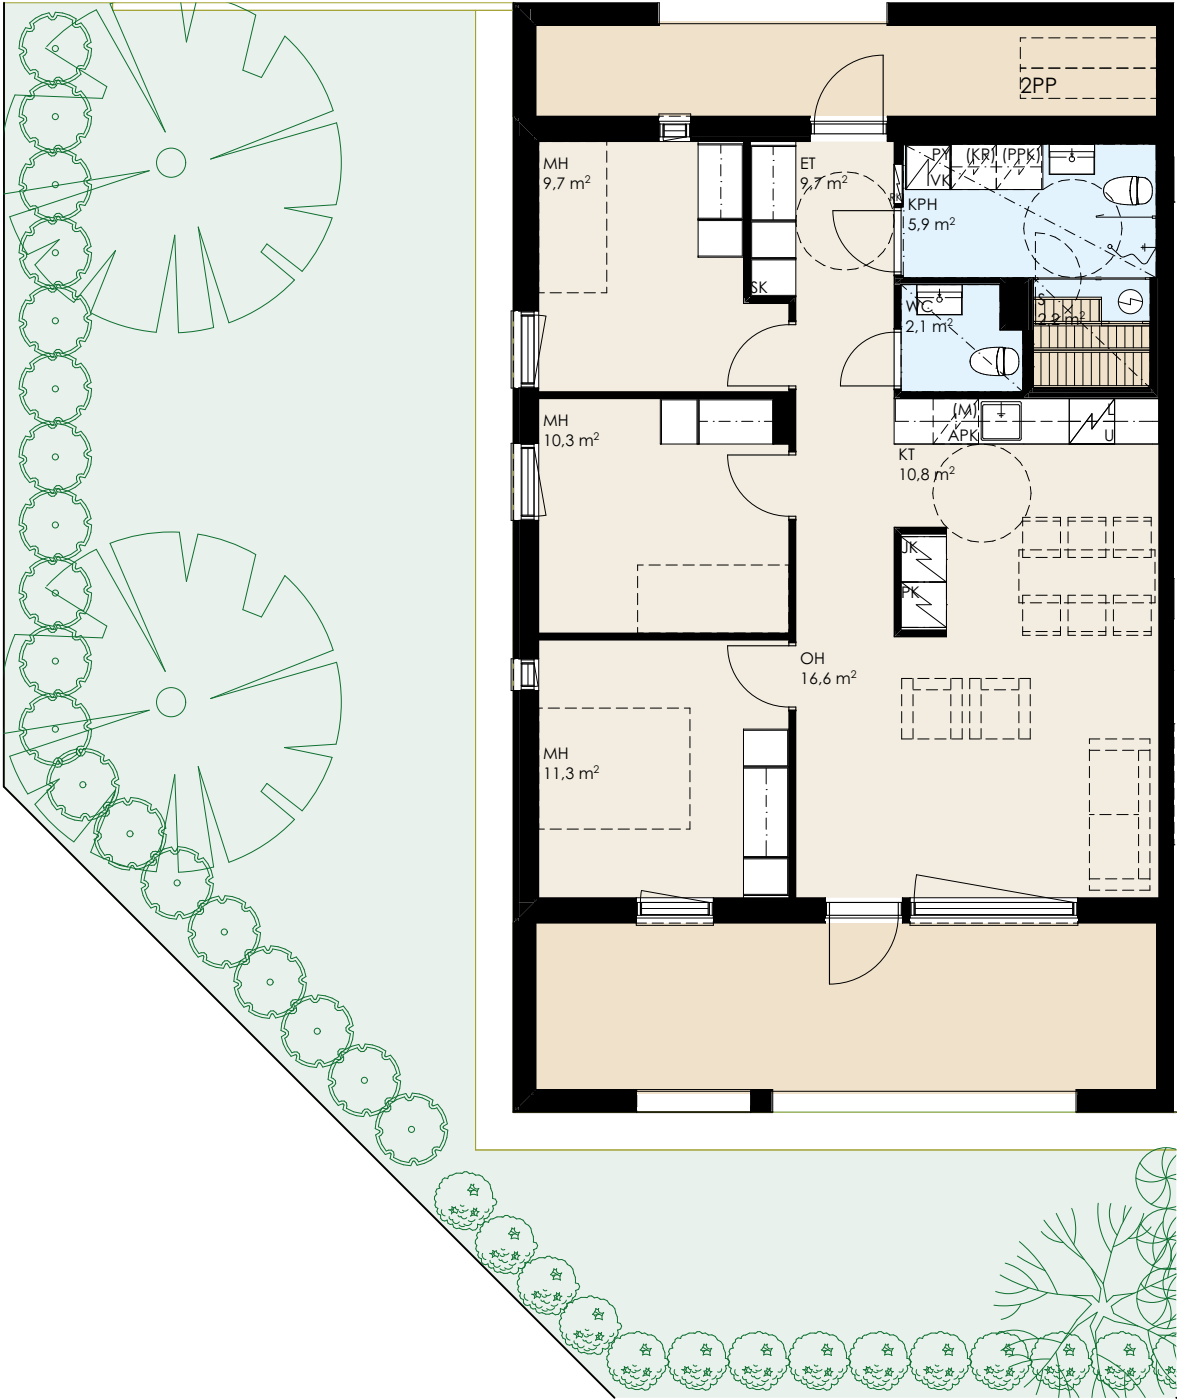


As Oy Järvenpään Yliopettaja
3H+KT+S 62,0 m²




B5
B7

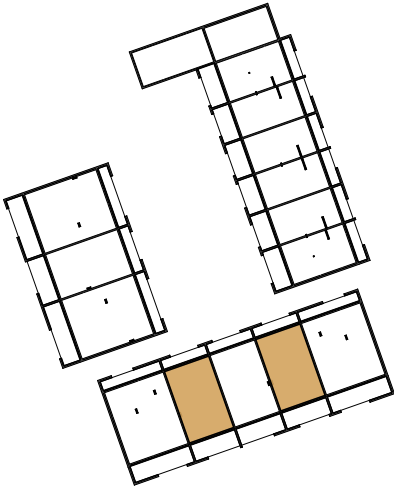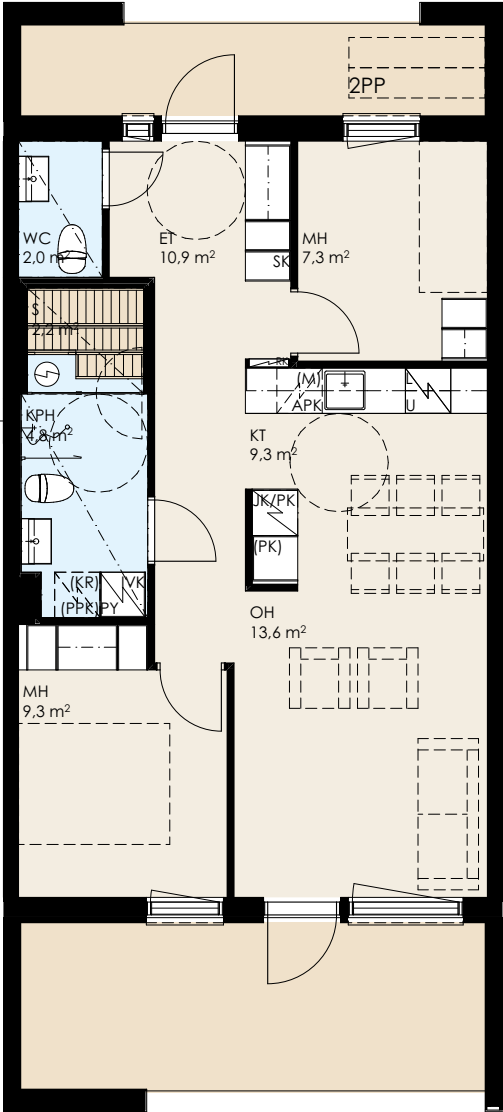

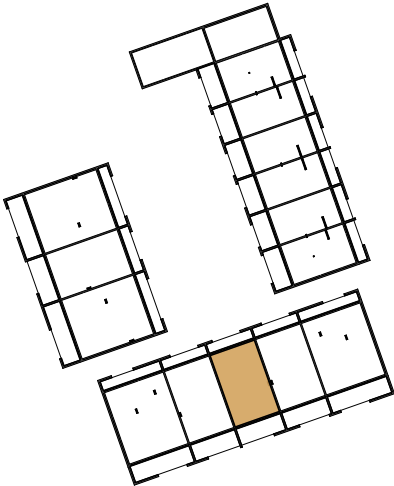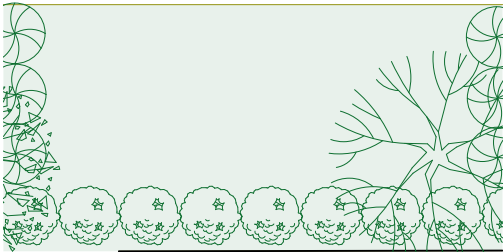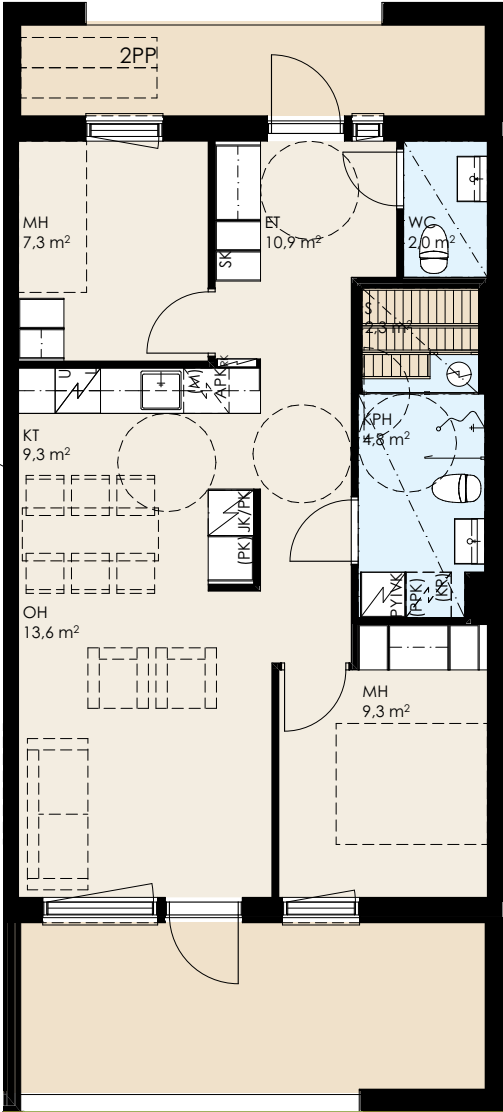


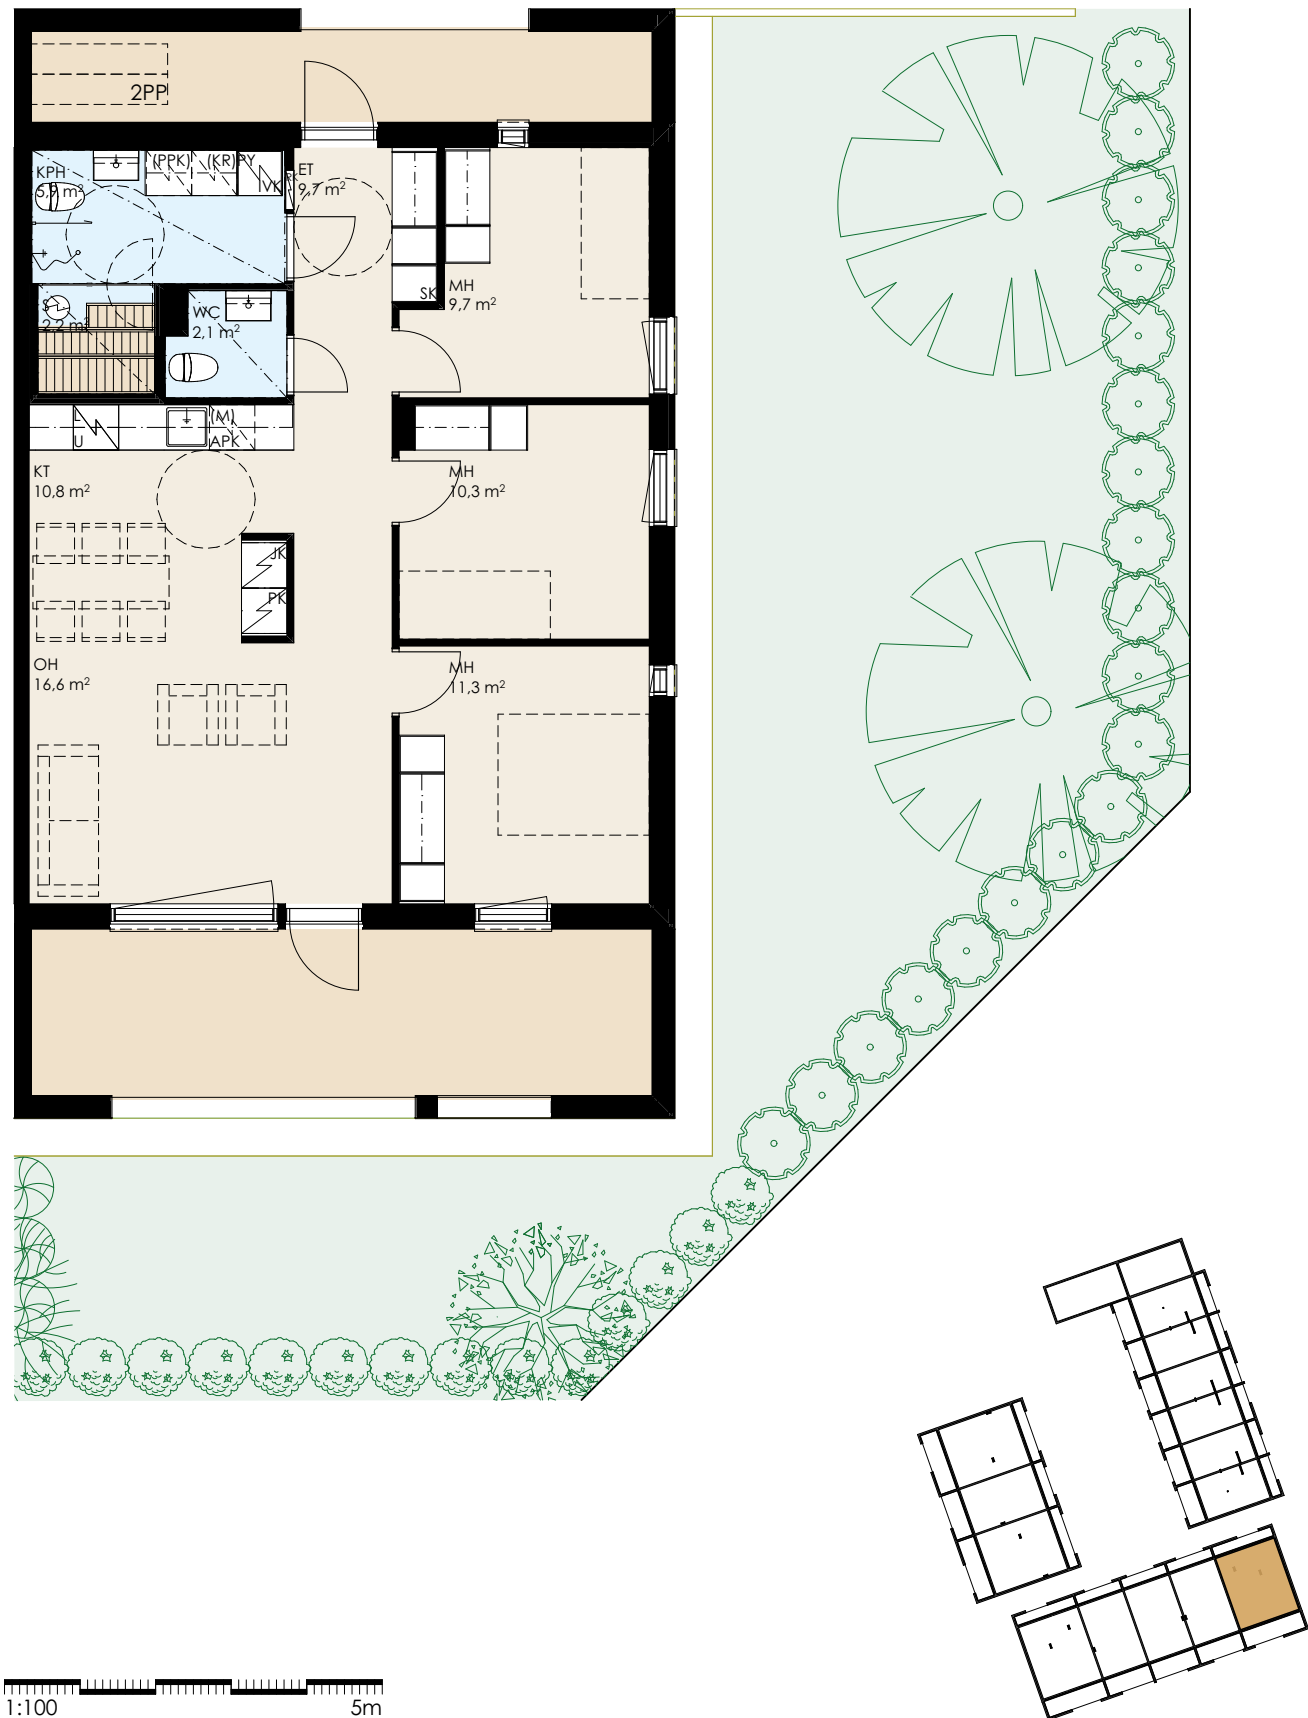




C9

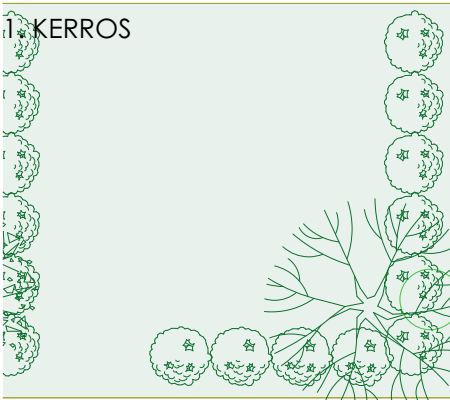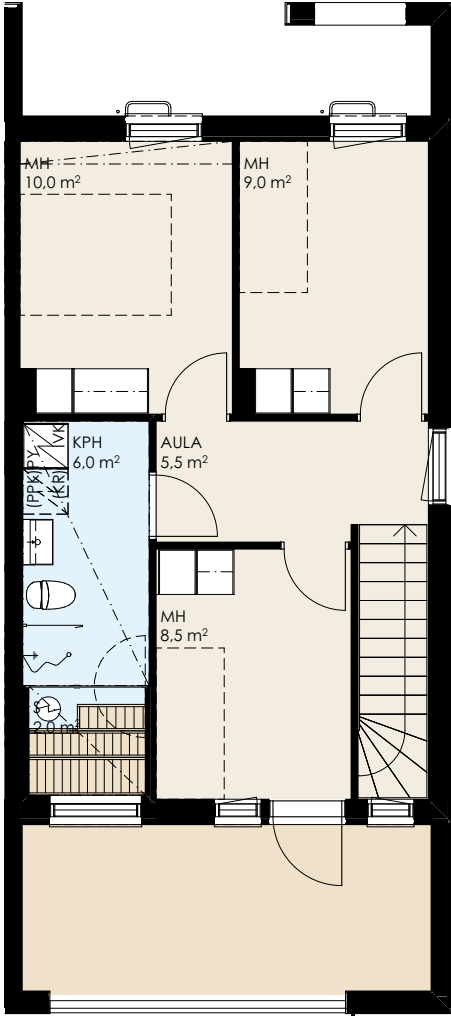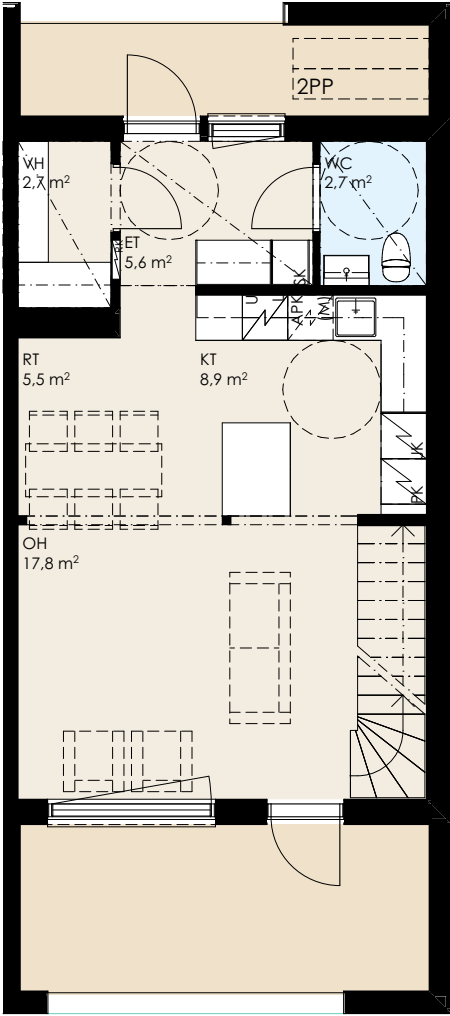


2. KERROS

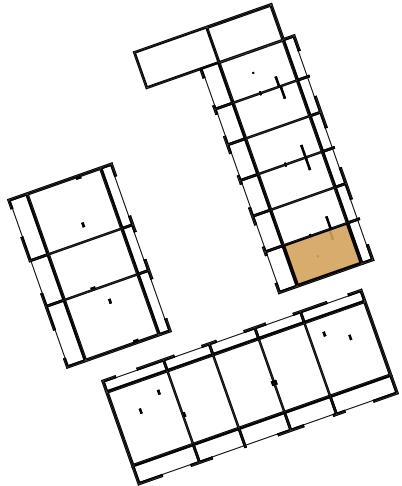




C10
C12

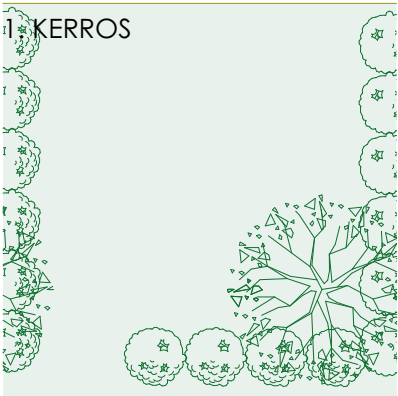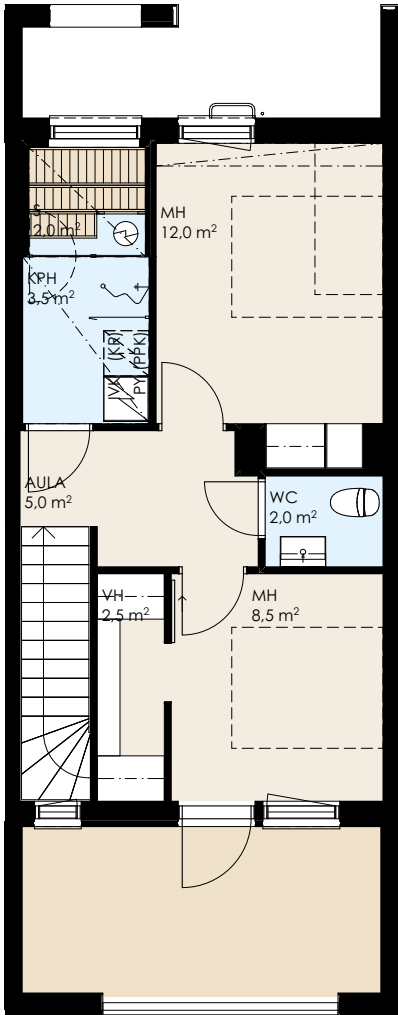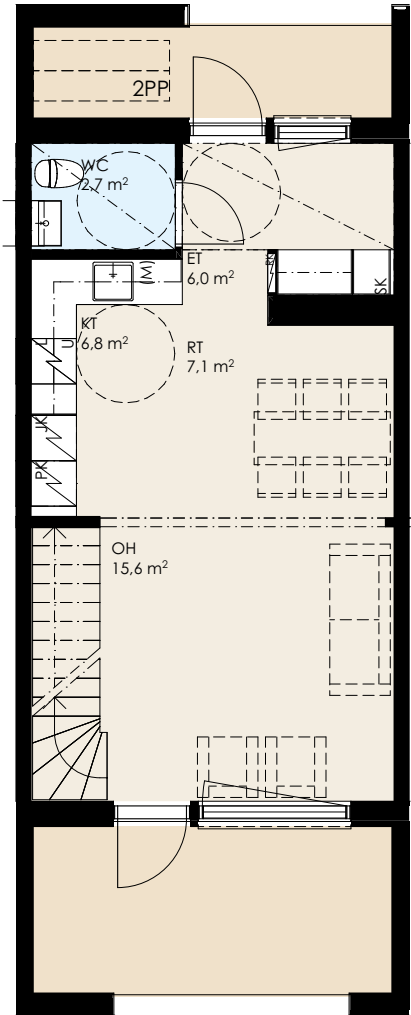


2. KERROS

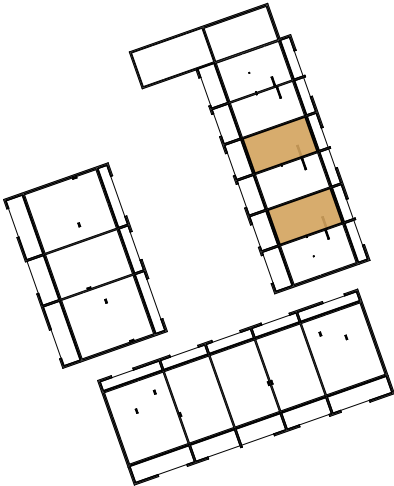




C11
C13

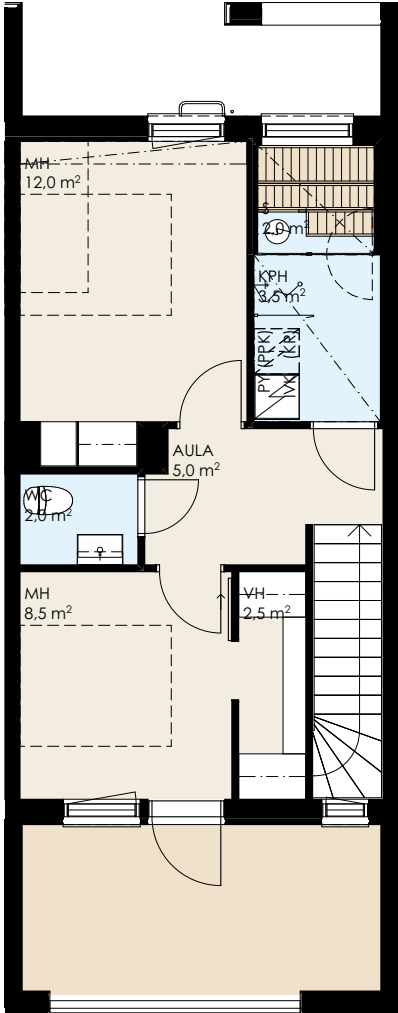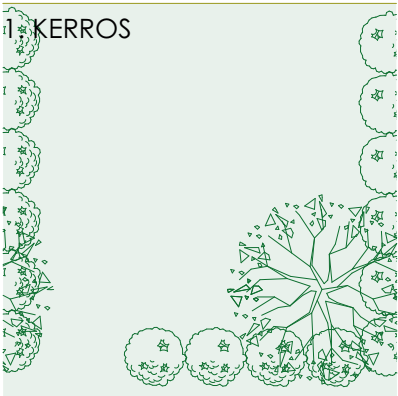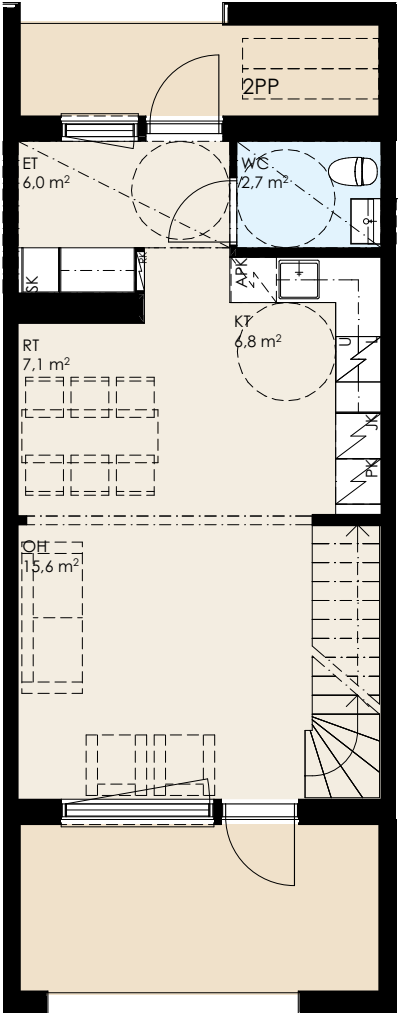

2. KERROS

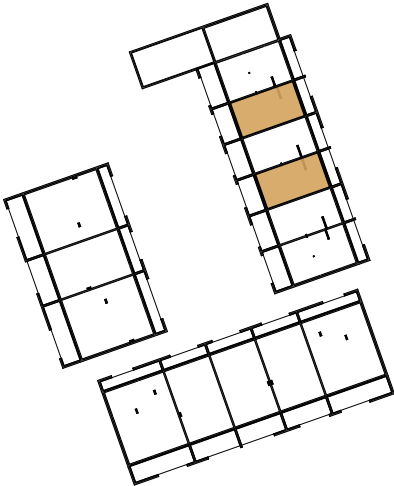

C14

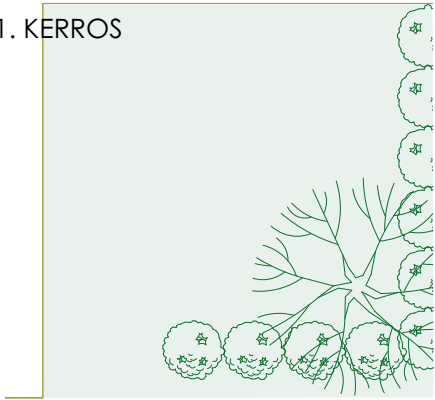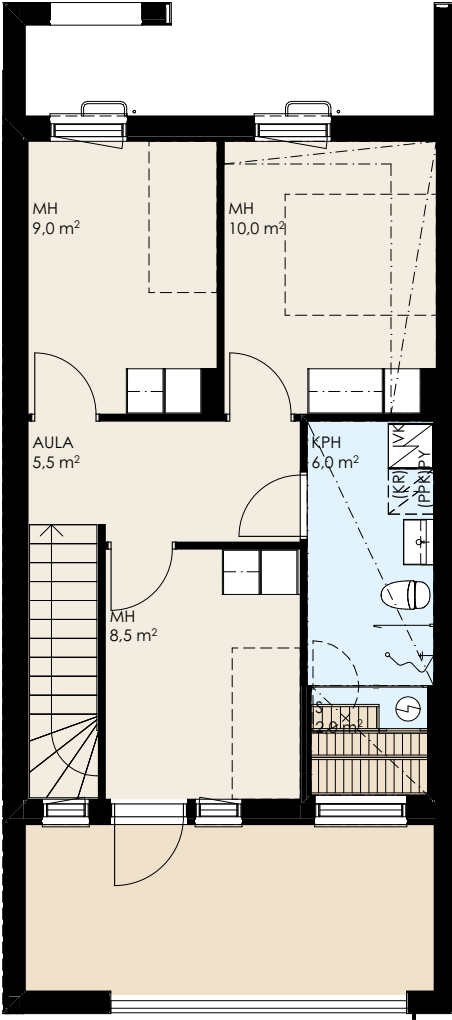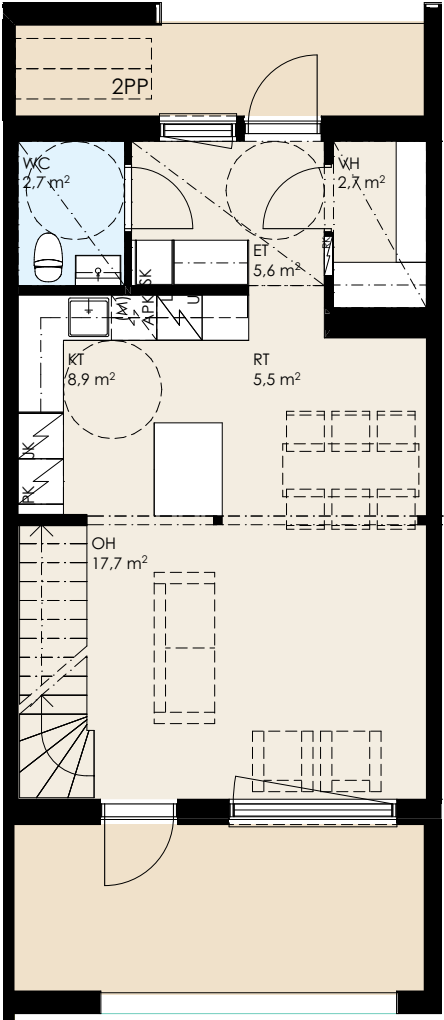

2. KERROS

