


As Oy Järvenpään Peltola  
POHJAPIIRUSTUS

Talo A




# As Oy Järvenpään Peltola POHJAPIIRUSTUS

Talo B

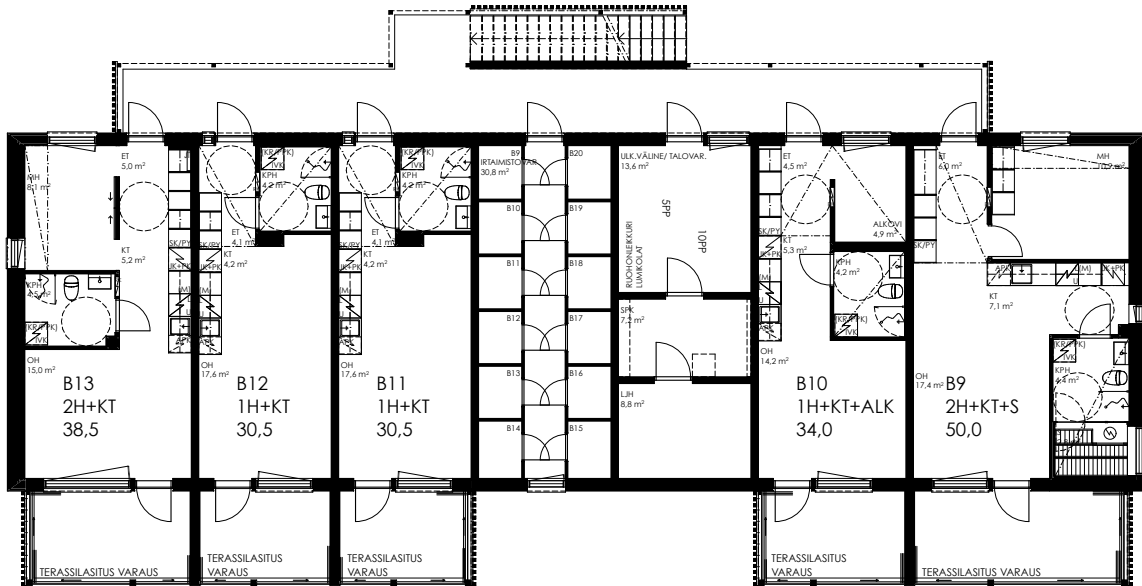


1. KERROS

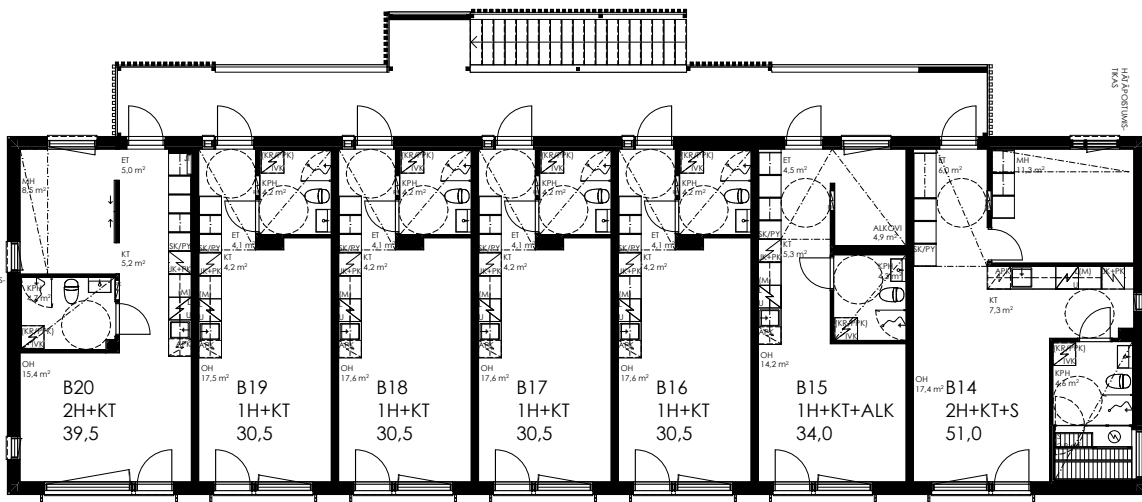


2. KERROS

As Oy Järvenpään Peltola  
**POHJAPIIRUSTUS**

Talo C

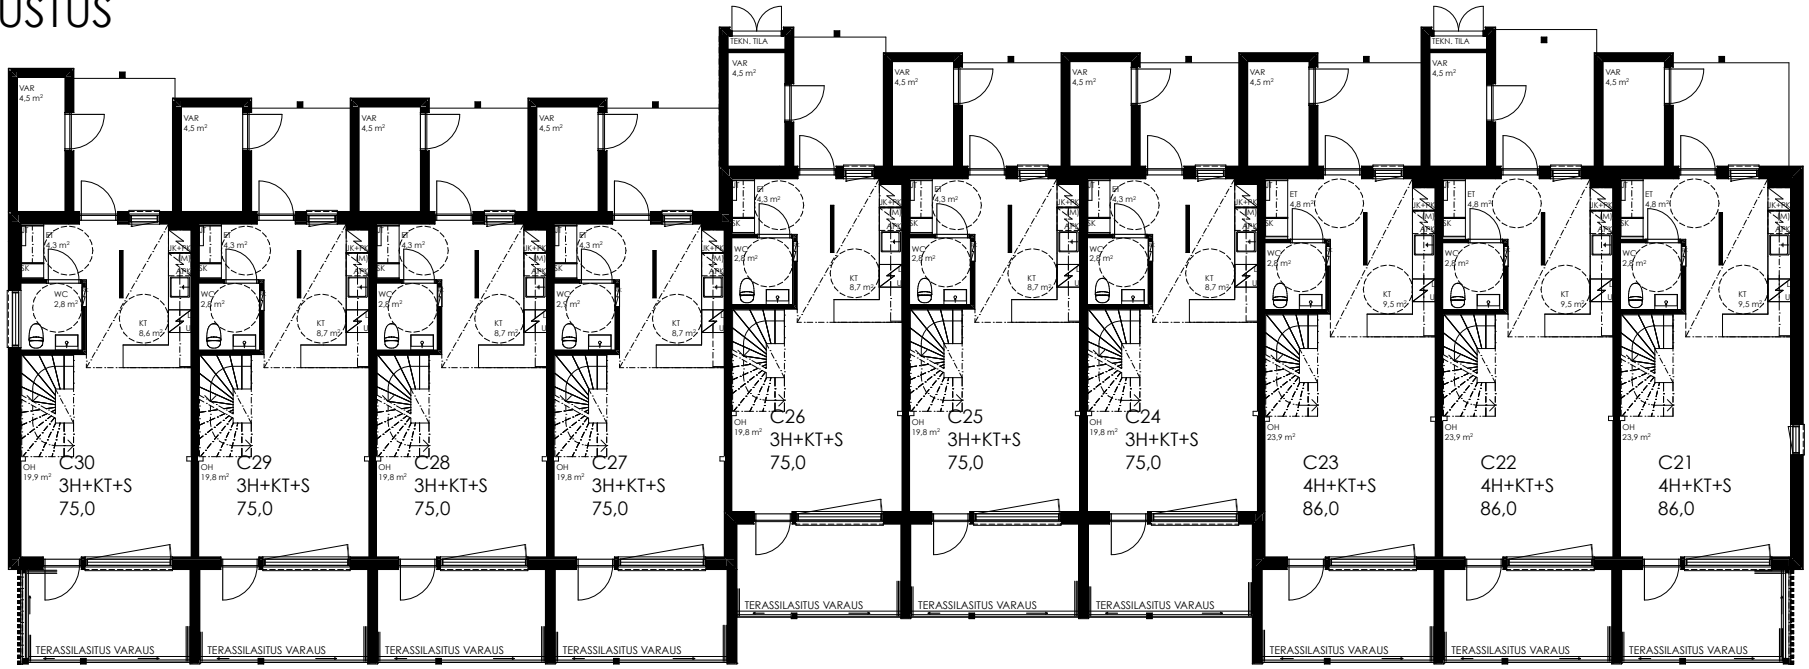


1. KERROS

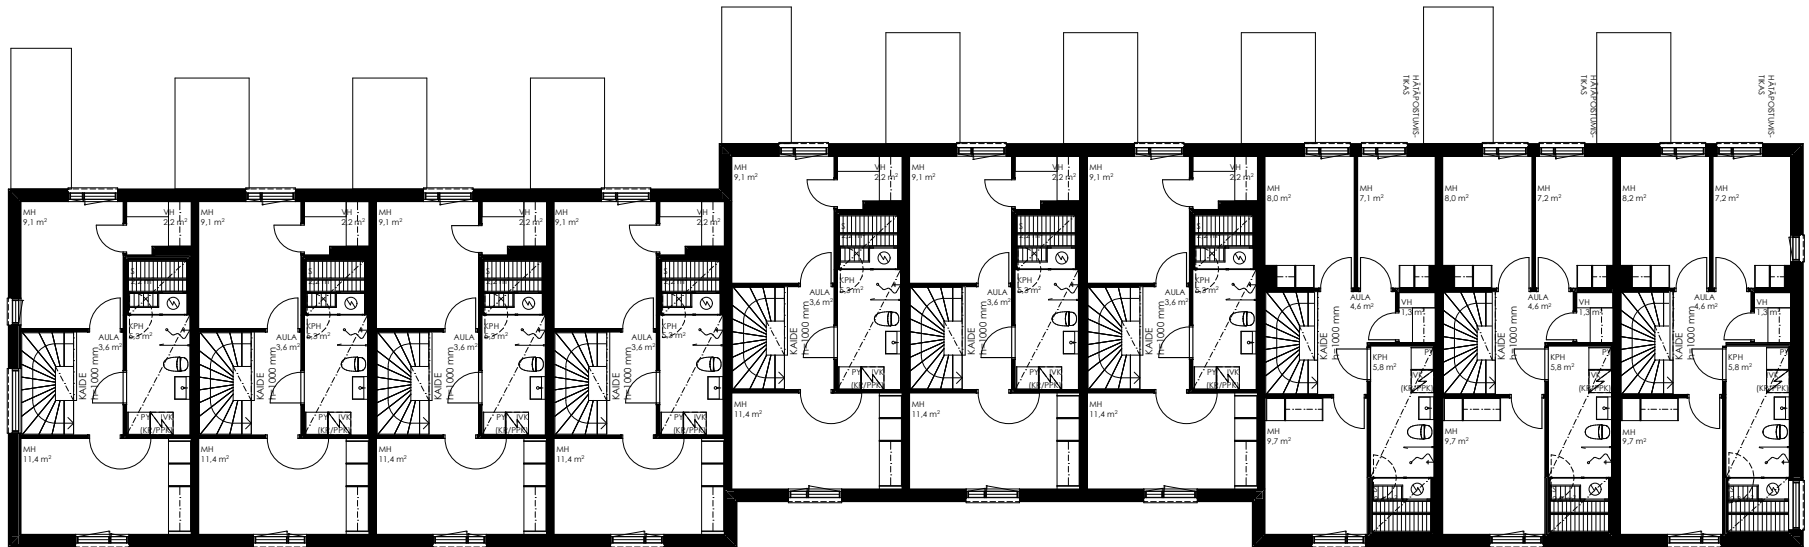

2. KERROS



As Oy Järvenpään Peltola  
POHJAPIIRUSTUS

Talo D

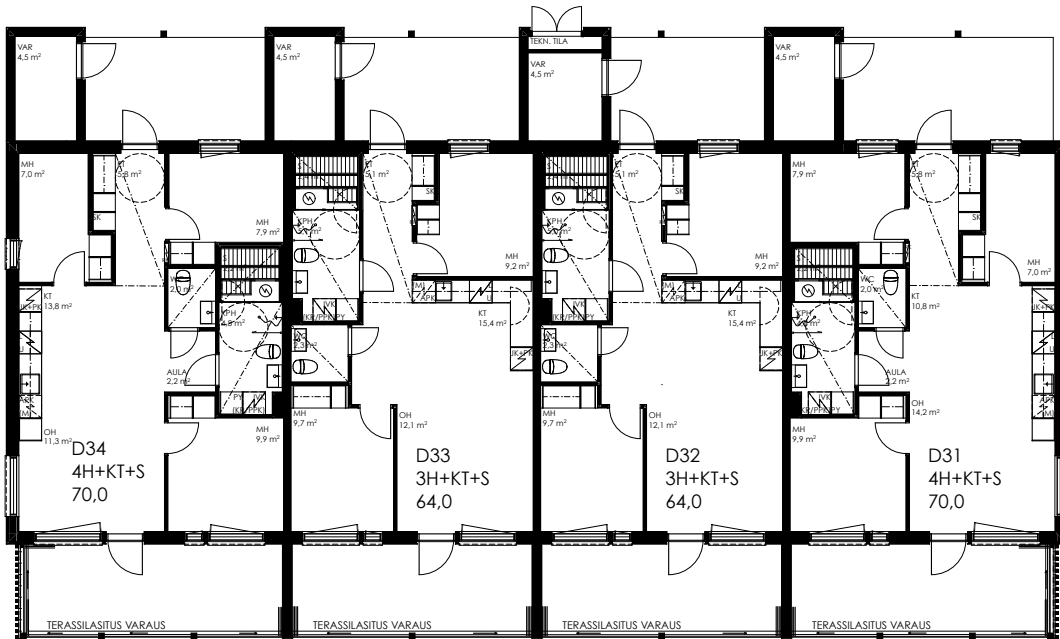

As Oy Järvenpään Peltola  
4H+KT+S 82,0 m<sup>2</sup>




A1

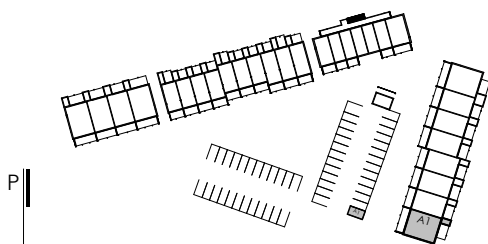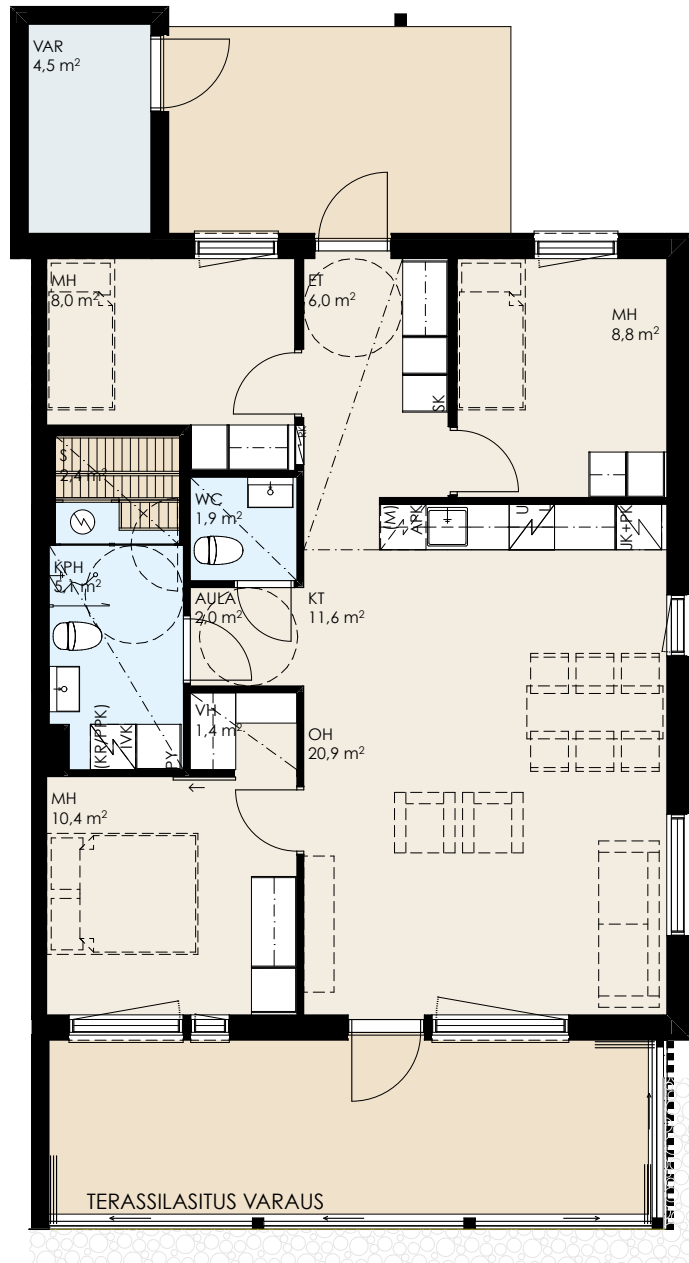

1:100 5m




As Oy Järvenpään Peltola  
3H+KT+S 64,0 m<sup>2</sup>

A2

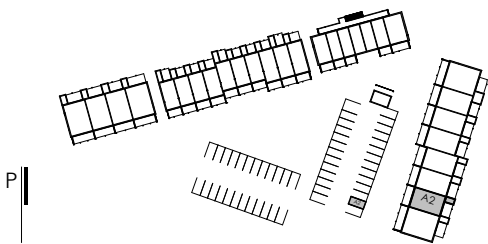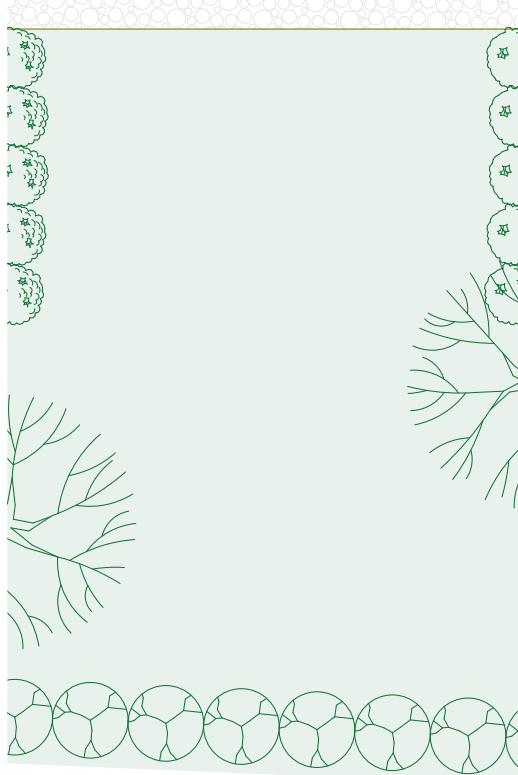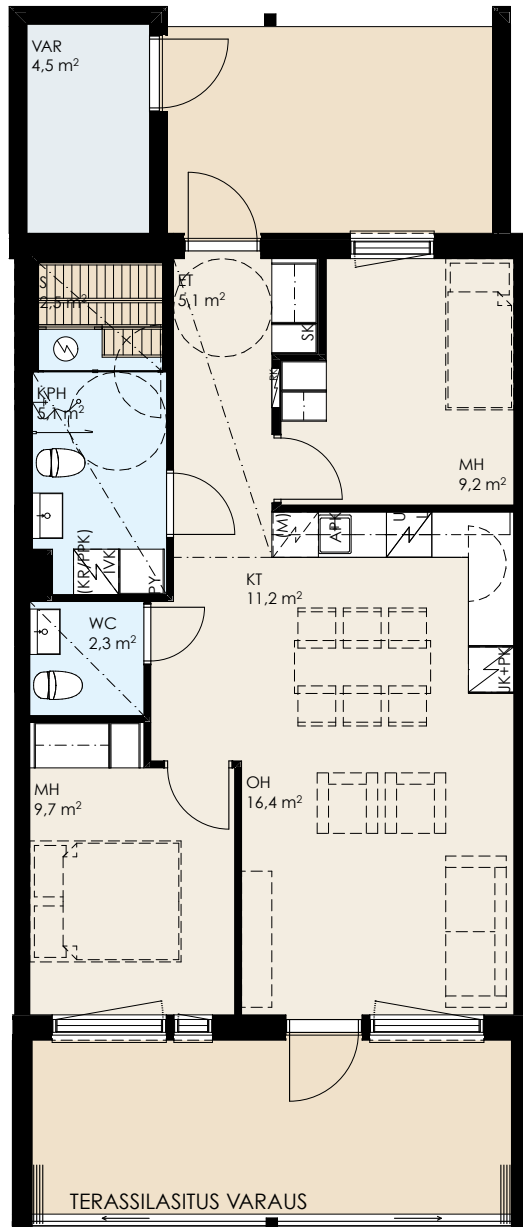



As Oy Järvenpään Peltola  
3H+KT+S 64,0 m<sup>2</sup>

A3

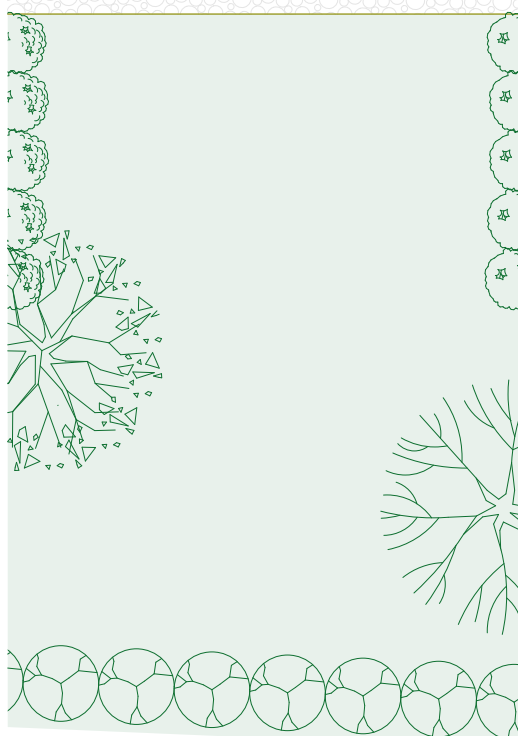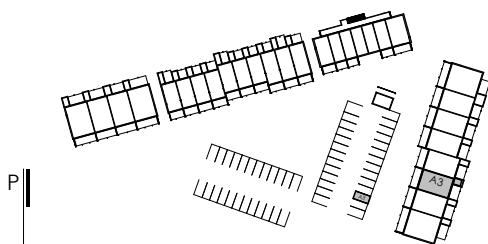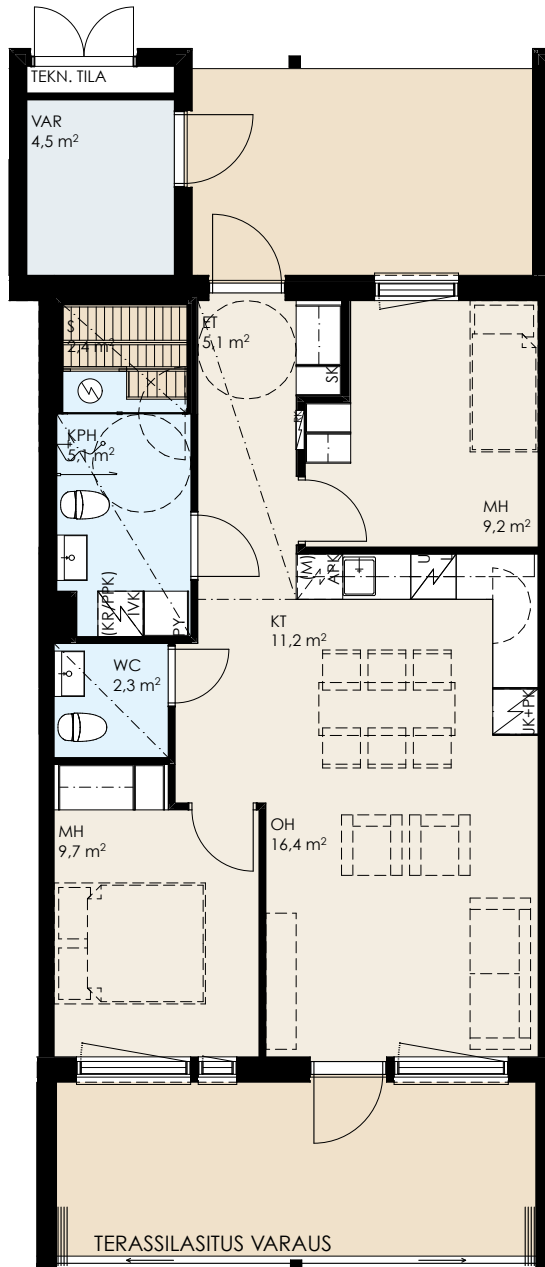

As Oy Järvenpään Peltola  
3H+KT+S 64,0 m<sup>2</sup>



A4

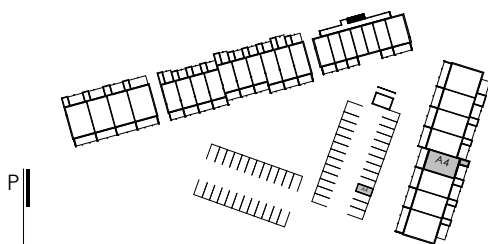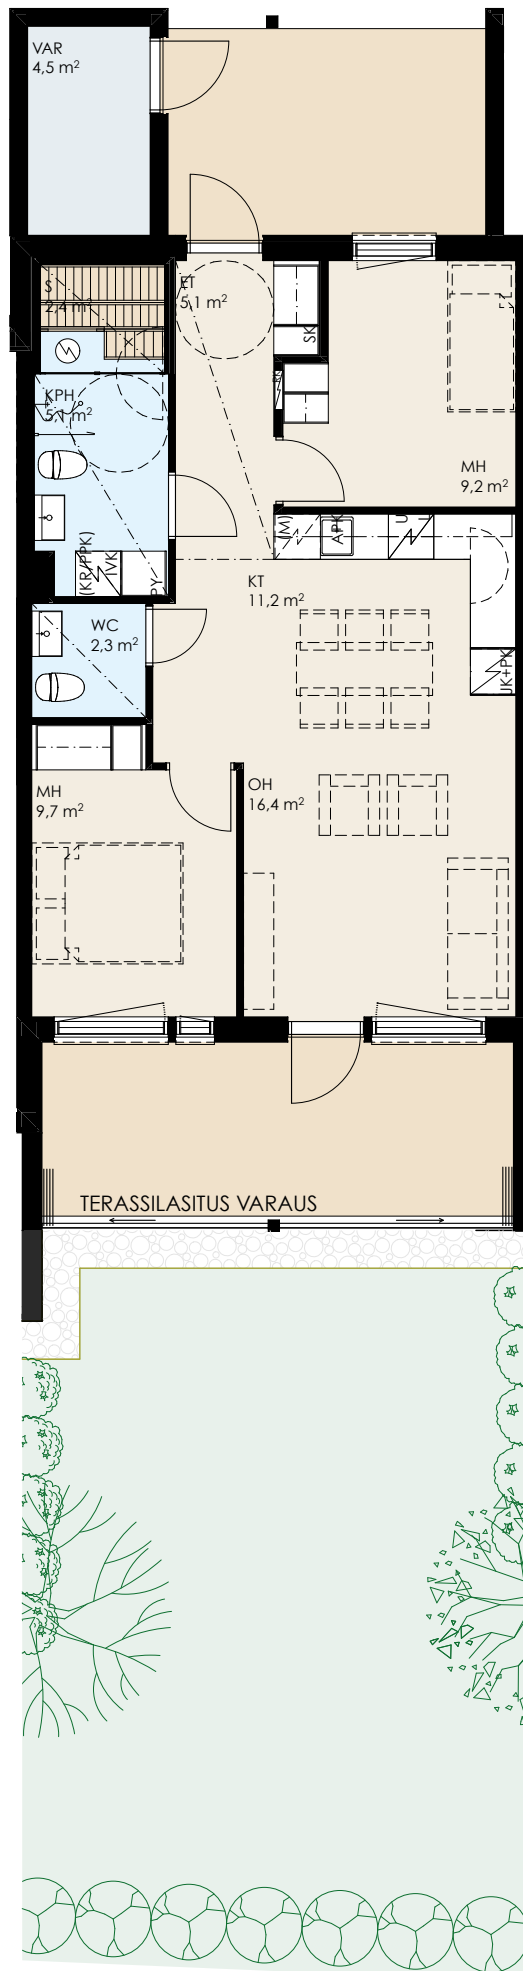




As Oy Järvenpään Peltola  
3H+KT+S 64,0 m<sup>2</sup>

A5


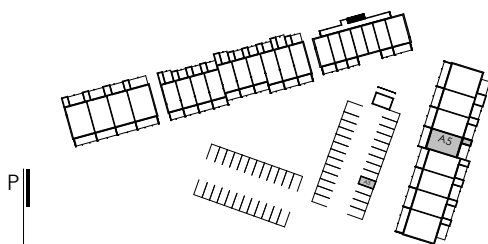
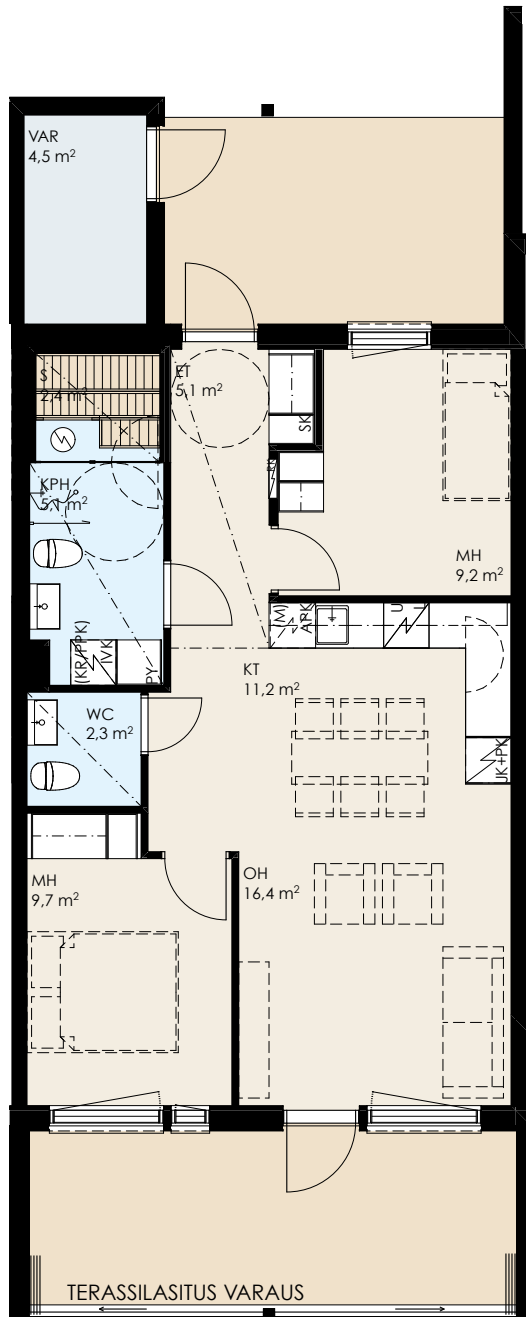


1:100 5m

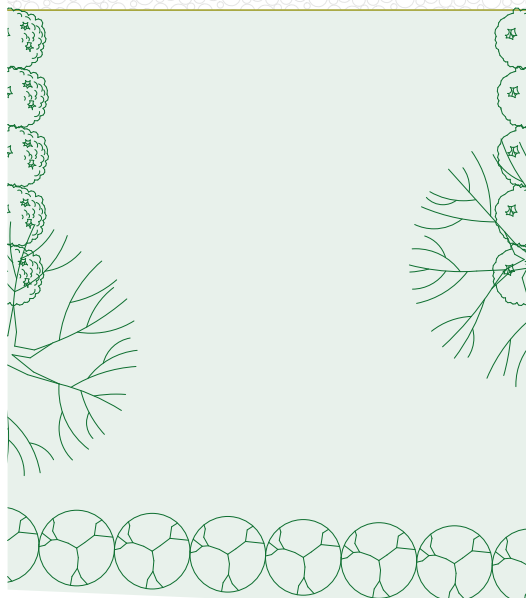




As Oy Järvenpään Peltola  
3H+KT+S 64,0 m<sup>2</sup>

A6

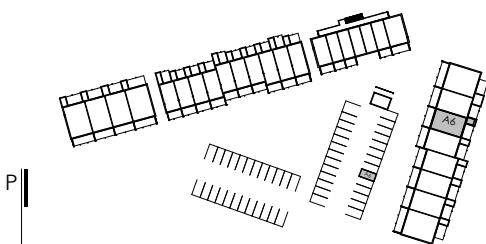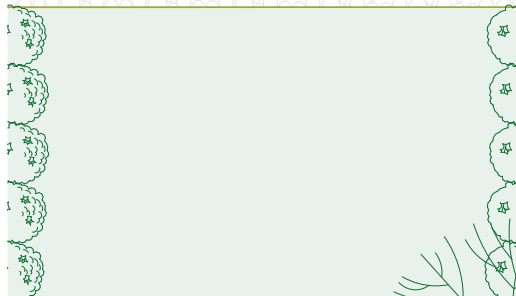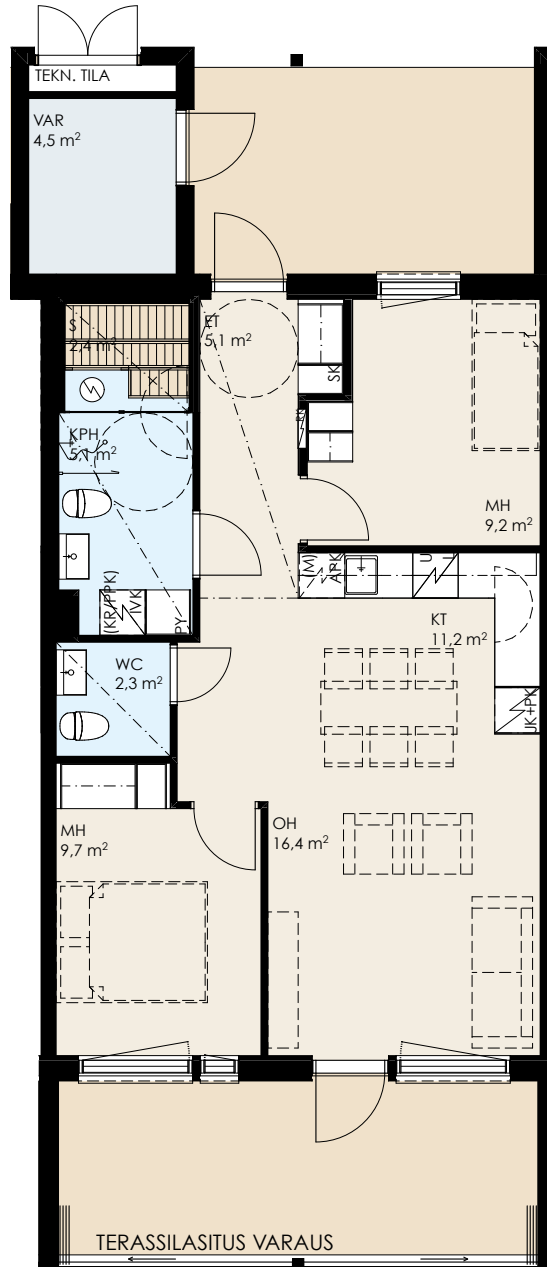



As Oy Järvenpään Peltola  
3H+KT+S 64,0 m<sup>2</sup>

A7

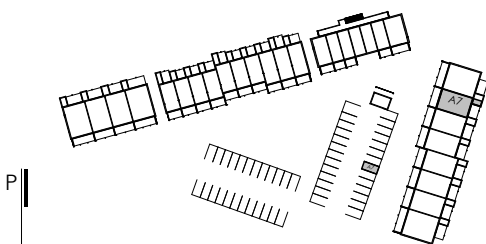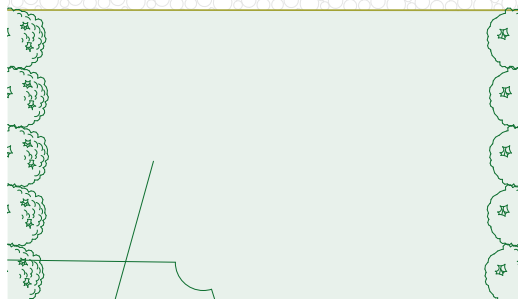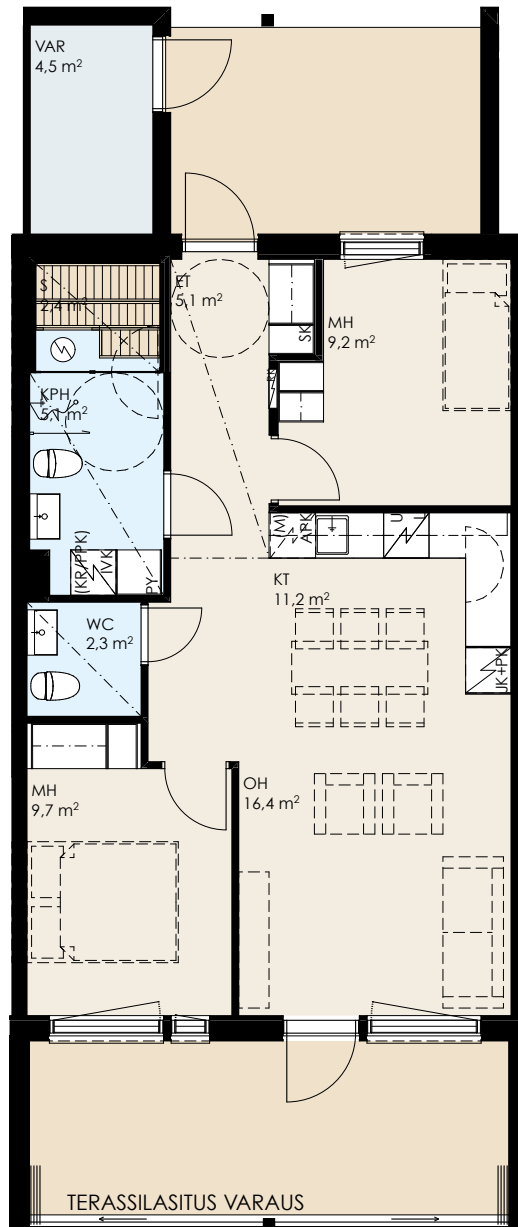



As Oy Järvenpään Peltola  
4H+KT+S 82,0 m<sup>2</sup>

A8

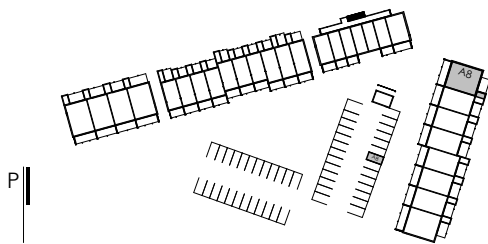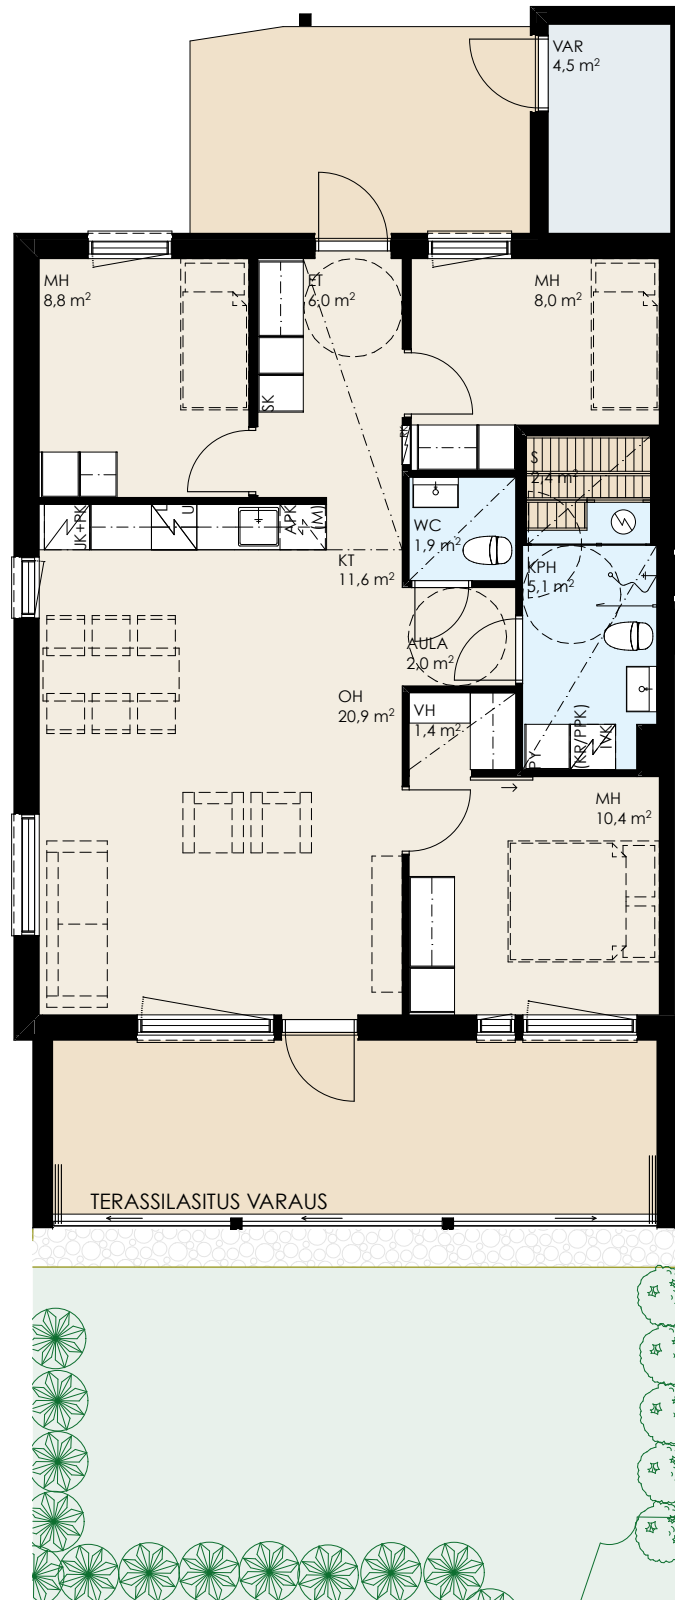



As Oy Järvenpään Peltola  
2H+KT+S 50,0 m<sup>2</sup>

B9 1. KERROS

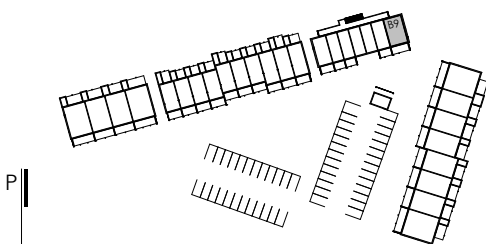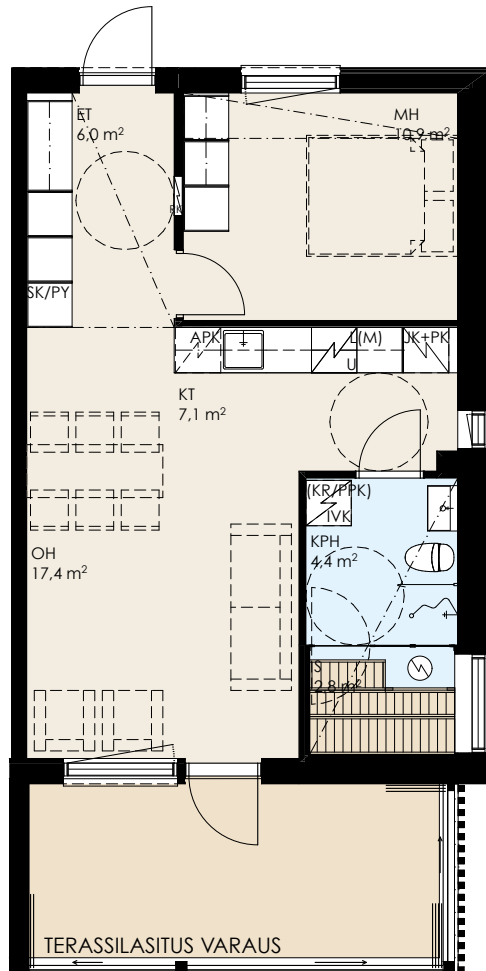



As Oy Järvenpään Peltola  
1H+KT+ALK 34,0 m<sup>2</sup>

B10 1. KERROS

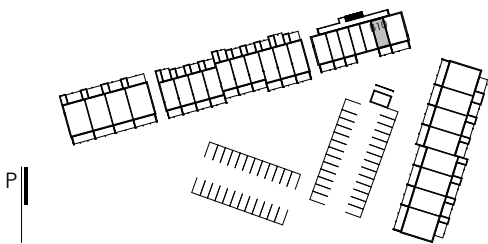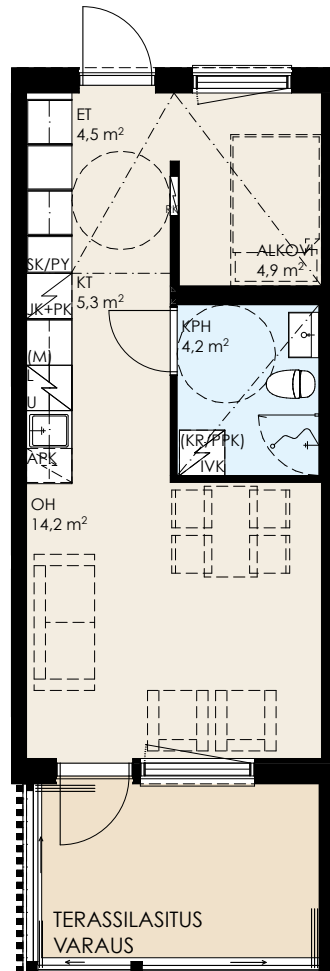



As Oy Järvenpään Peltola  
1H+KT 30,5 m<sup>2</sup>

B11 1. KERROS

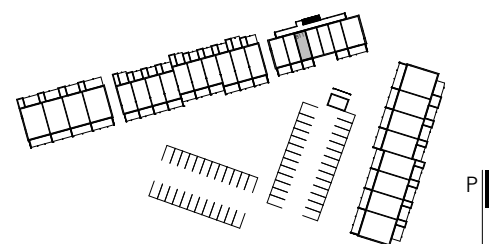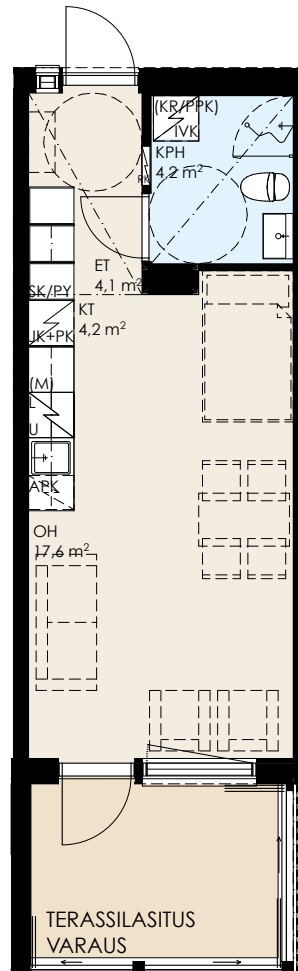

As Oy Järvenpään Peltola  
1H+KT 30,5 m<sup>2</sup>



B12 1. KERROS

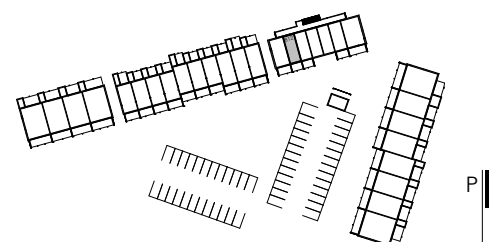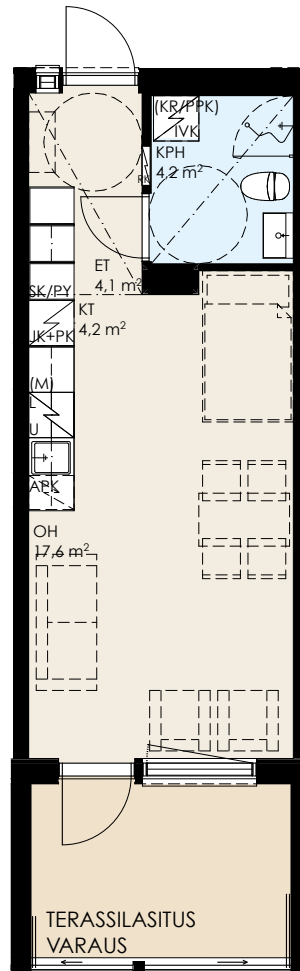




As Oy Järvenpään Peltola  
2H+KT 38,5 m<sup>2</sup>

B13 1. KERROS

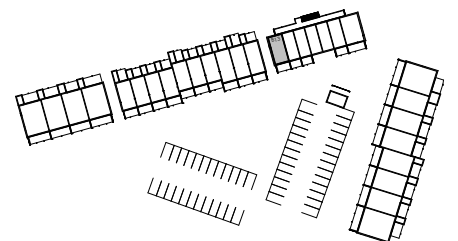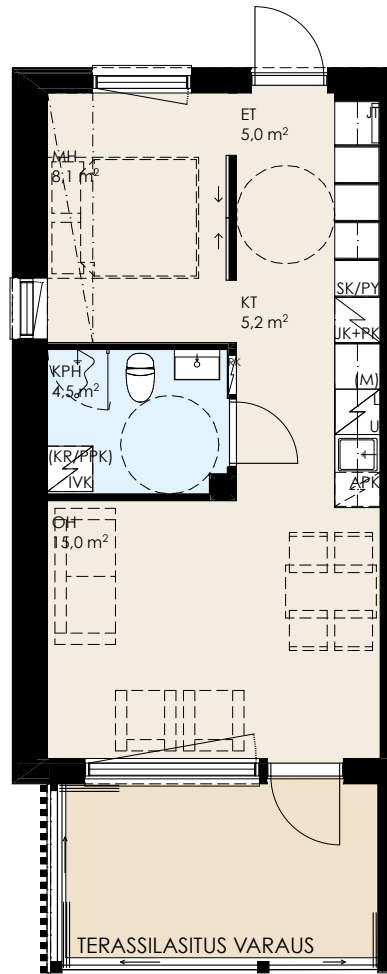


As Oy Järvenpään Peltola  
2H+KT+S 51,0 m<sup>2</sup>

B14 2. KERROS

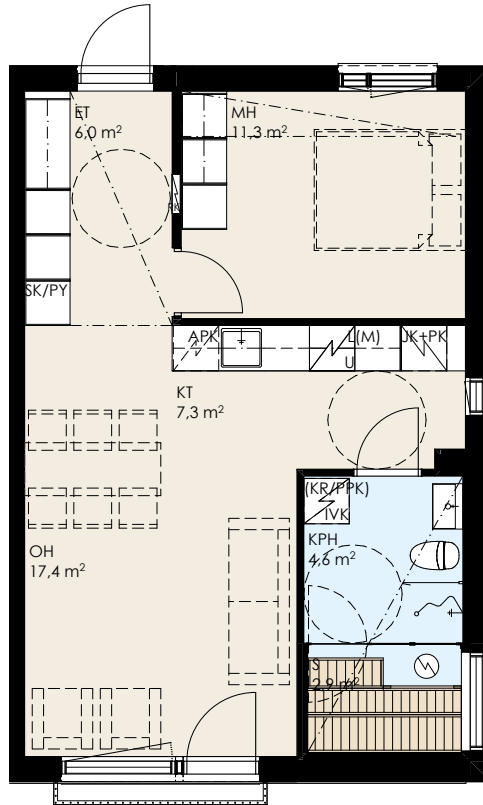


P

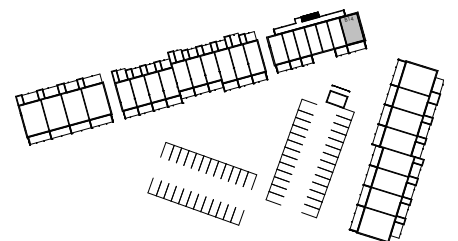


P

As Oy Järvenpään Peltola  
1H+KT+ALK 34,0 m<sup>2</sup>

B15 2. KERROS

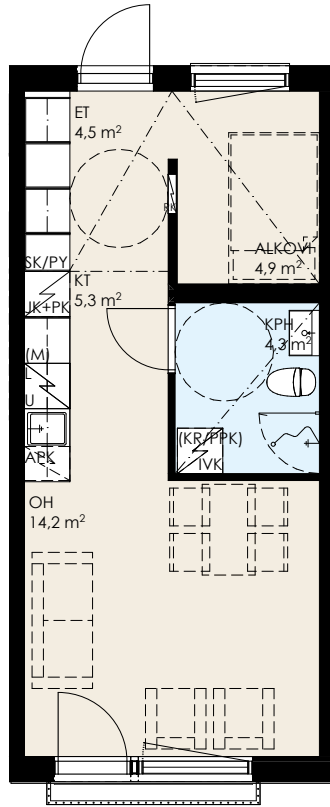


P

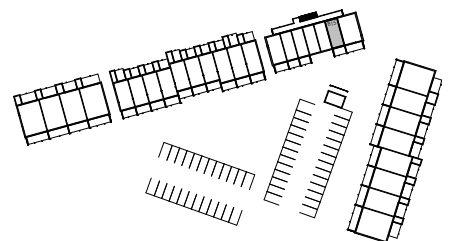


As Oy Järvenpään Peltola  
1H+KT 30,5 m<sup>2</sup>

- B16 2. KERROS
- B17 2. KERROS
- B18 2. KERROS
- B19 2. KERROS

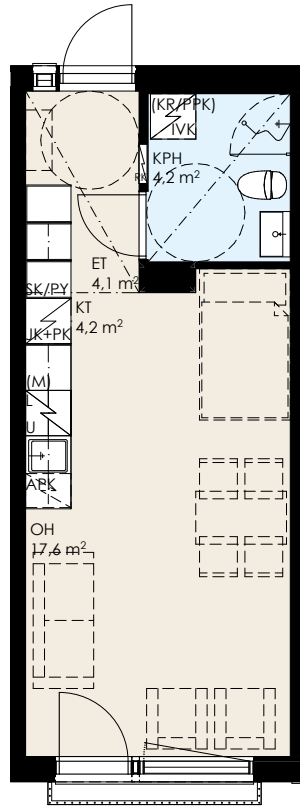


P

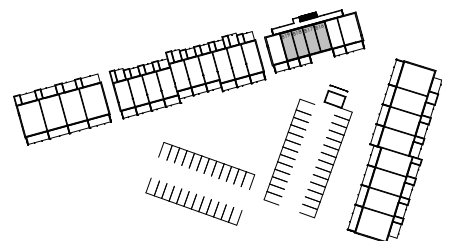


P

As Oy Järvenpään Peltola  
2H+KT 39,5 m<sup>2</sup>

B20 2. KERROS

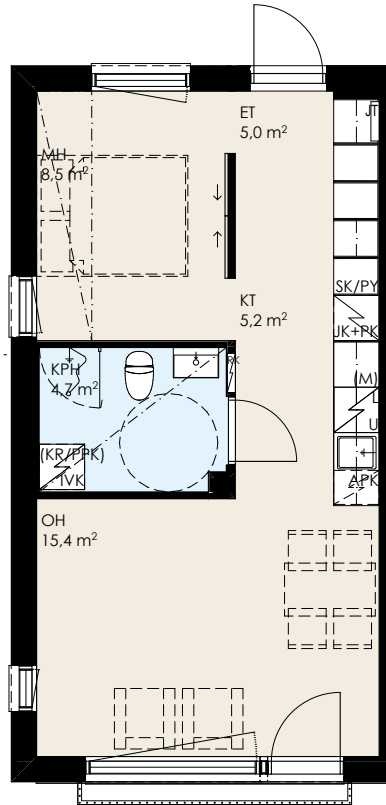



P

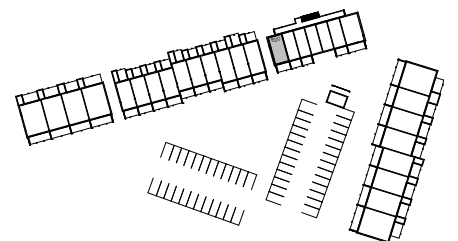


P

As Oy Järvenpään Peltola  
4H+KT+S 86,0 m<sup>2</sup>


C21

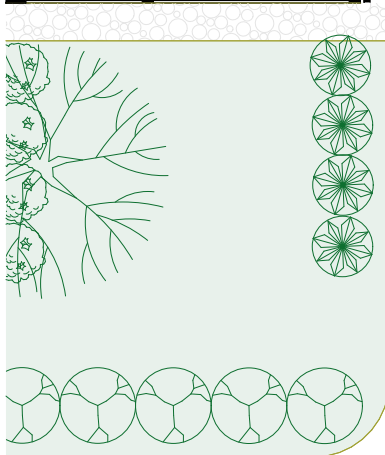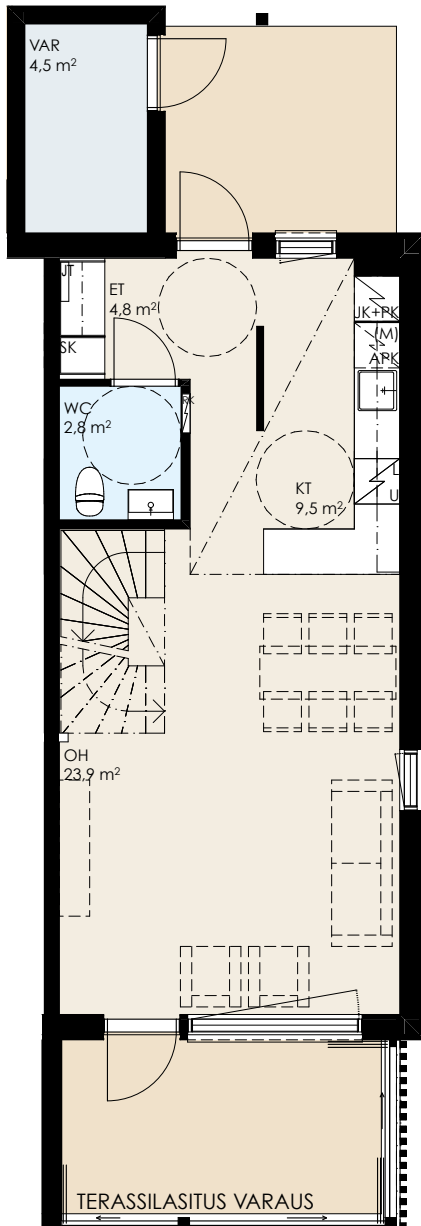

1. KERROS

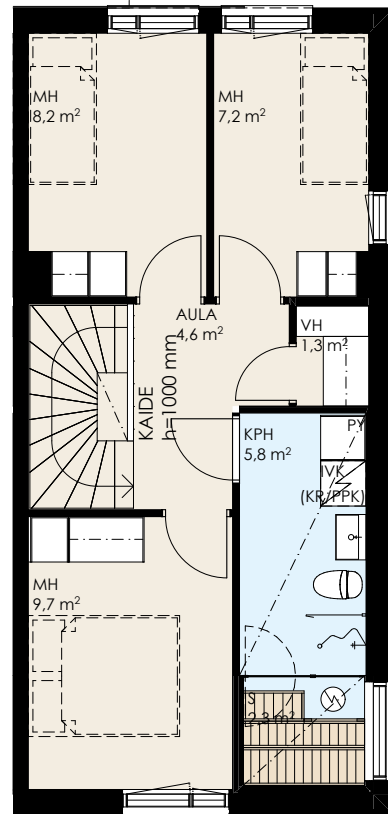


2. KERROS

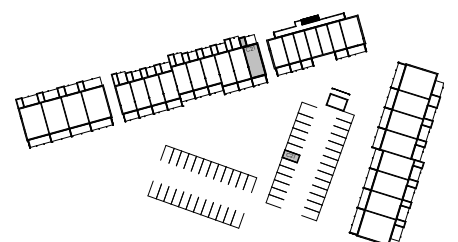


As Oy Järvenpään Peltola  
4H+KT+S 86,0 m<sup>2</sup>


C22

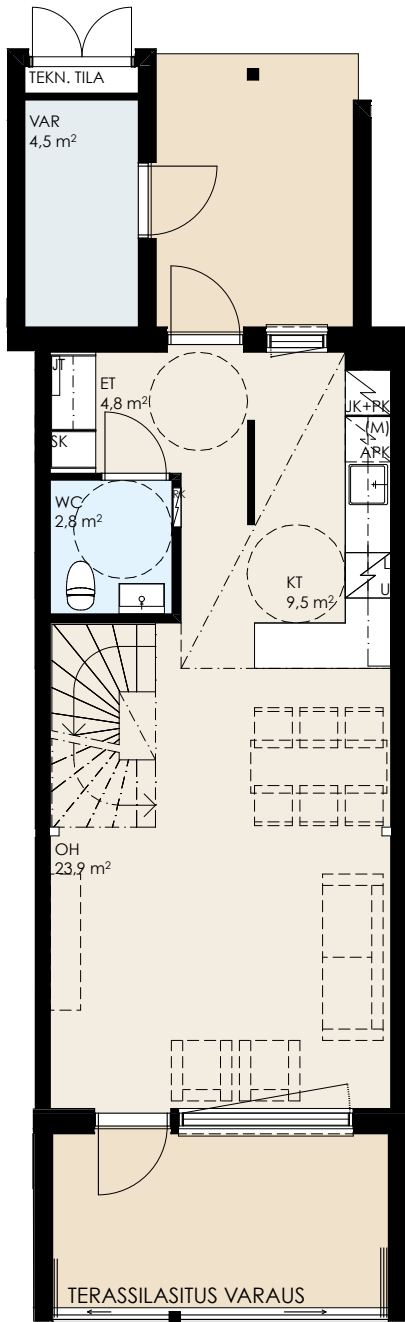

1. KERROS

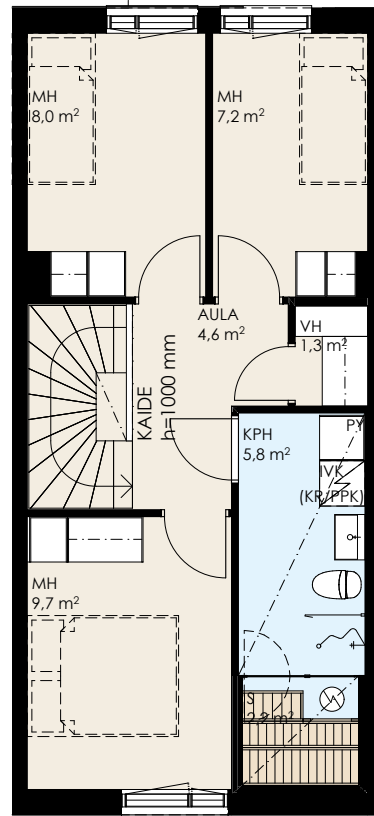


2. KERROS

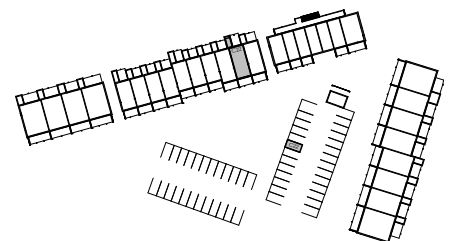


As Oy Järvenpään Peltola  
4H+KT+S 86,0 m<sup>2</sup>


C23

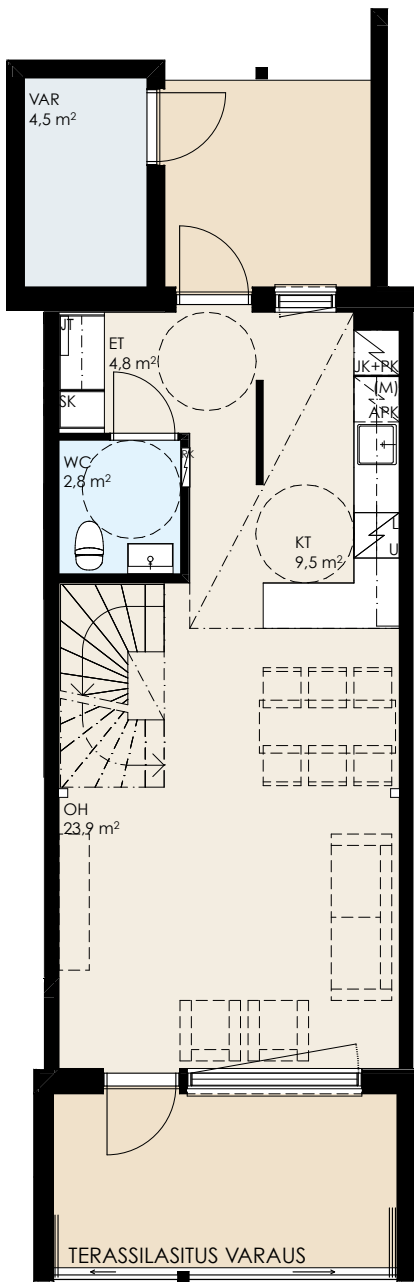

1. KERROS

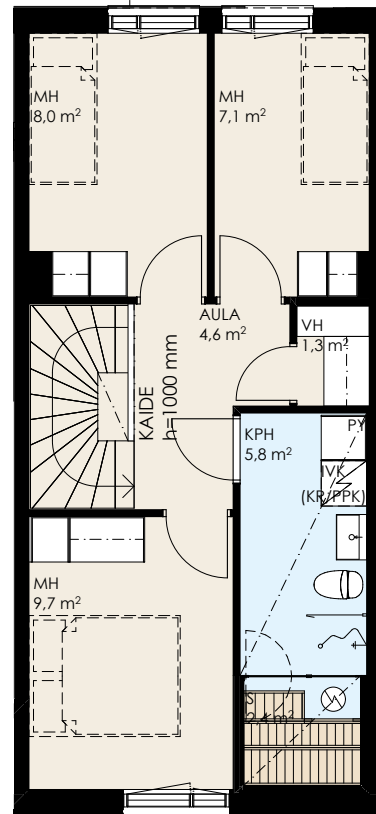

2. KERROS

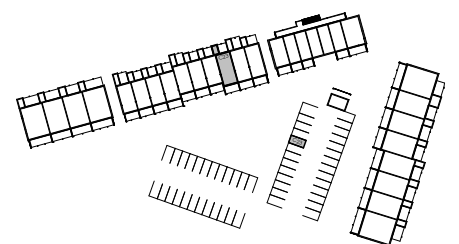


P




As Oy Järvenpään Peltola  
3H+KT+S 75,0 m<sup>2</sup>


C24

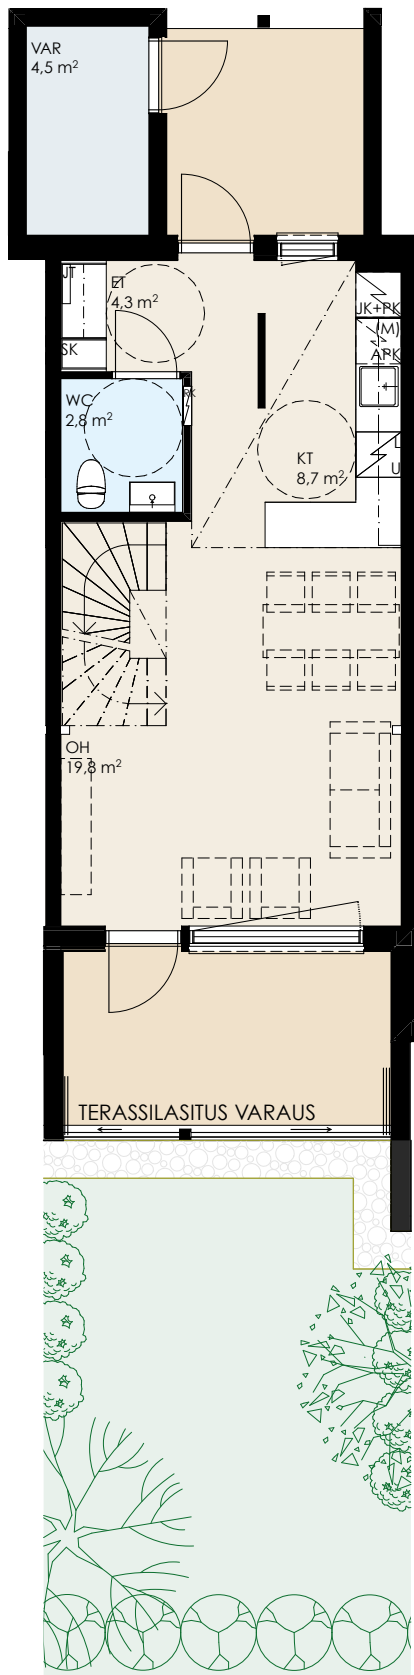

1. KERROS

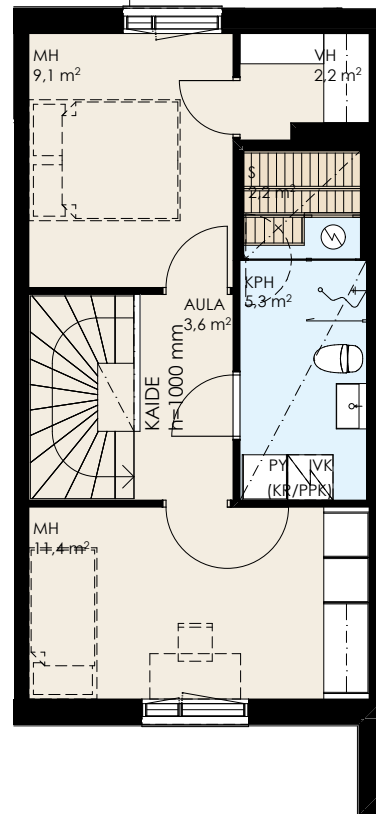


2. KERROS

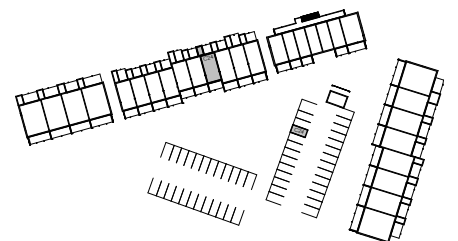


As Oy Järvenpään Peltola  
3H+KT+S 75,0 m<sup>2</sup>


C25

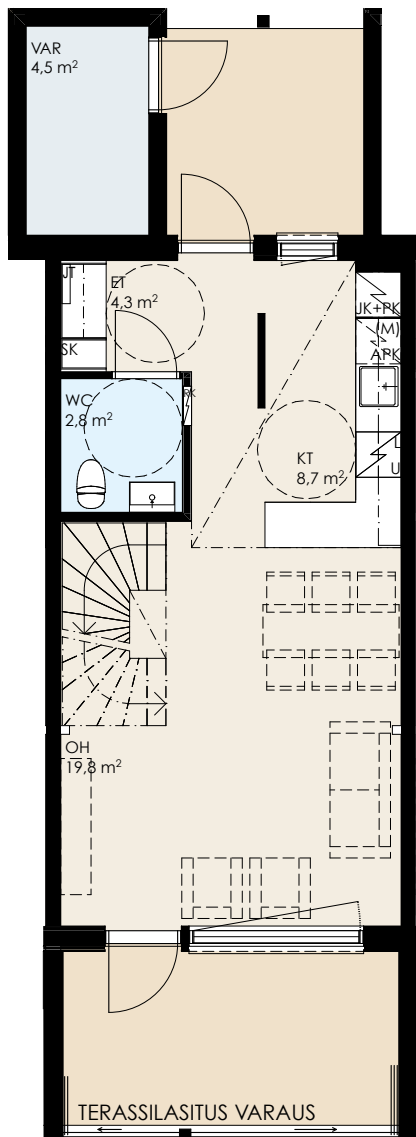

1. KERROS

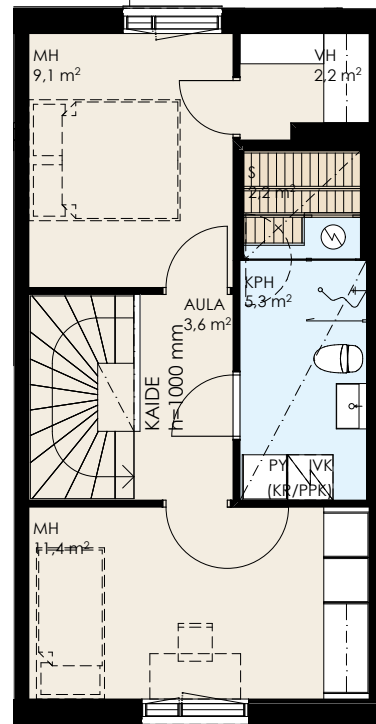


2. KERROS

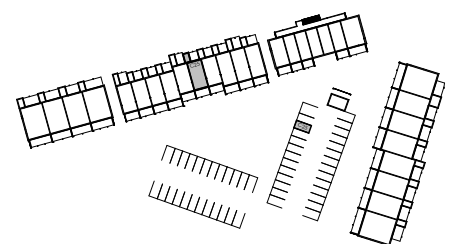


As Oy Järvenpään Peltola  
 3H+KT+S 75,0 m<sup>2</sup>


C26

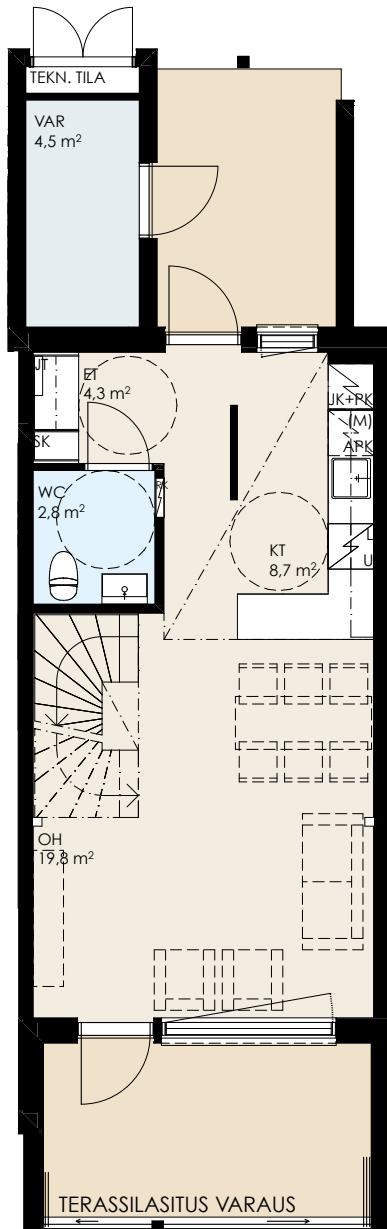

1. KERROS


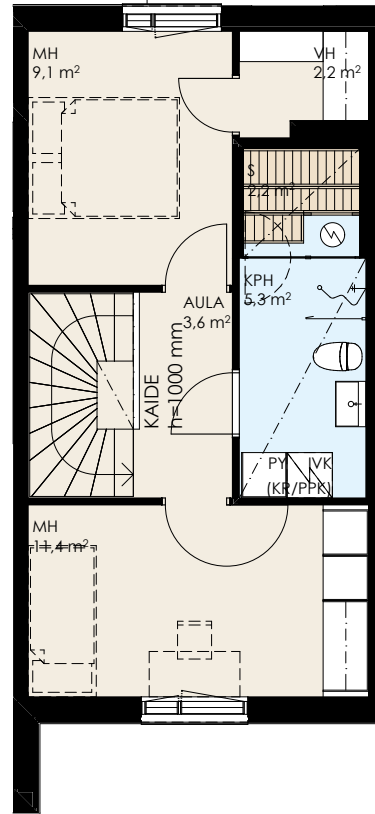


2. KERROS

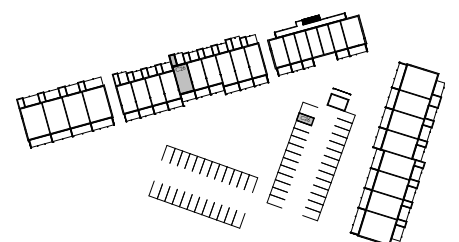


As Oy Järvenpään Peltola  
3H+KT+S 75,0 m<sup>2</sup>


C27

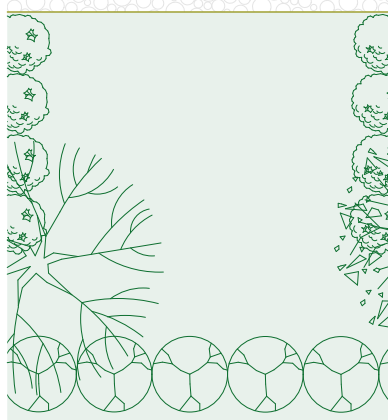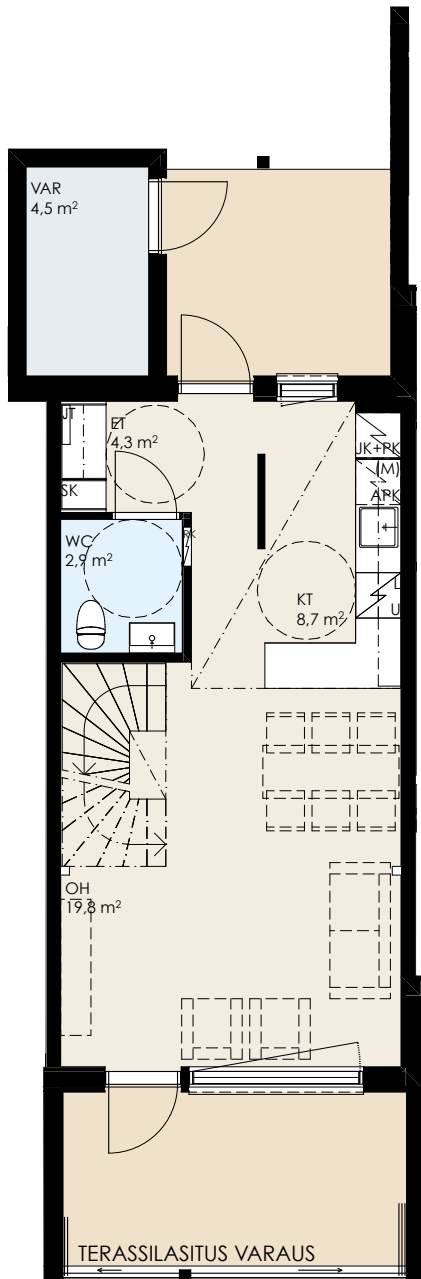

1. KERROS

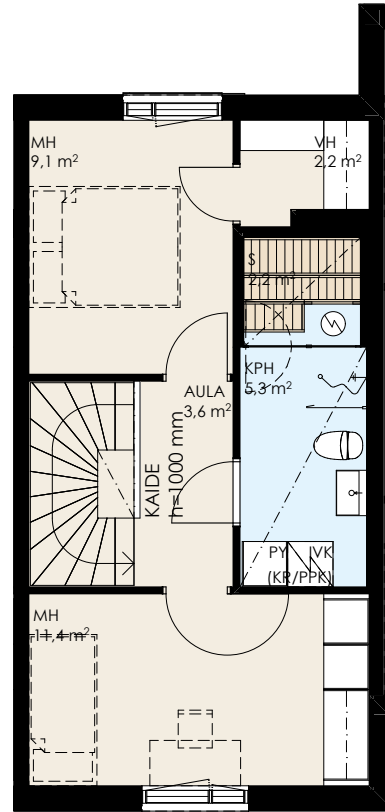


2. KERROS

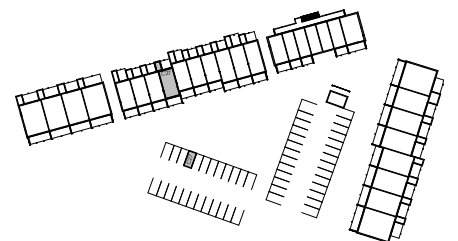


P

As Oy Järvenpään Peltola  
 3H+KT+S 75,0 m<sup>2</sup>


C28

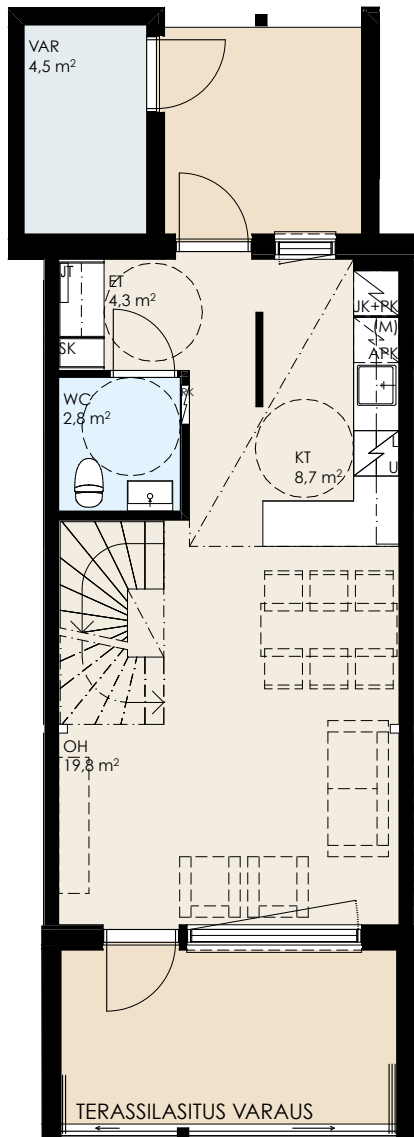

1. KERROS

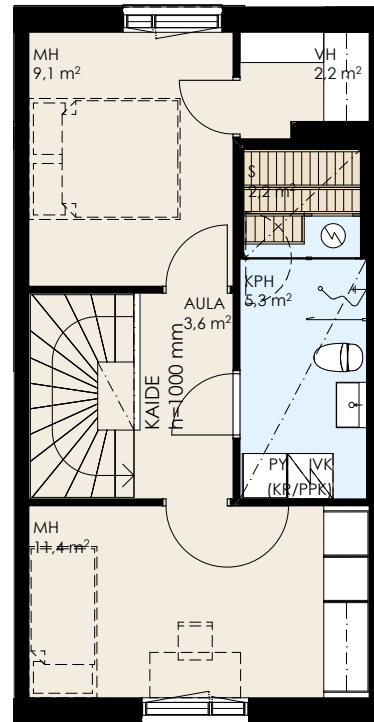


2. KERROS

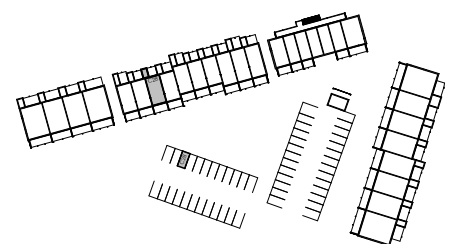


P

As Oy Järvenpään Peltola  
3H+KT+S 75,0 m<sup>2</sup>


C29

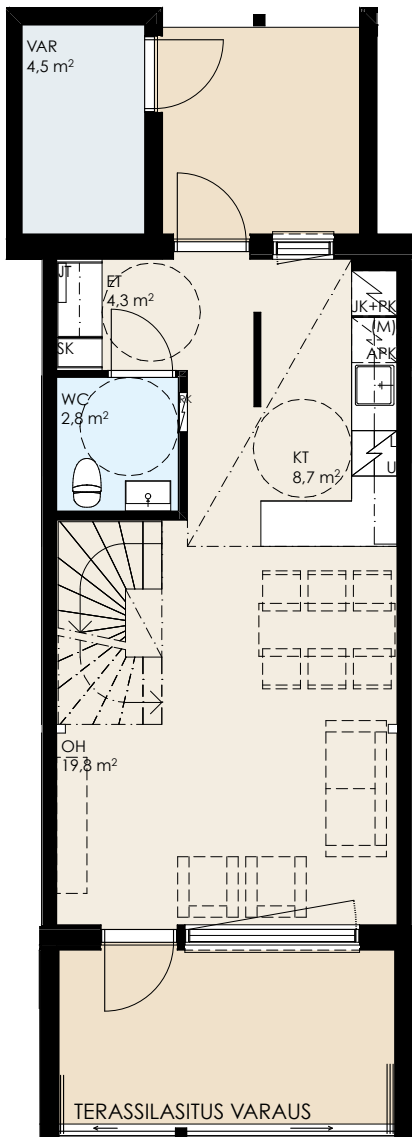

1. KERROS


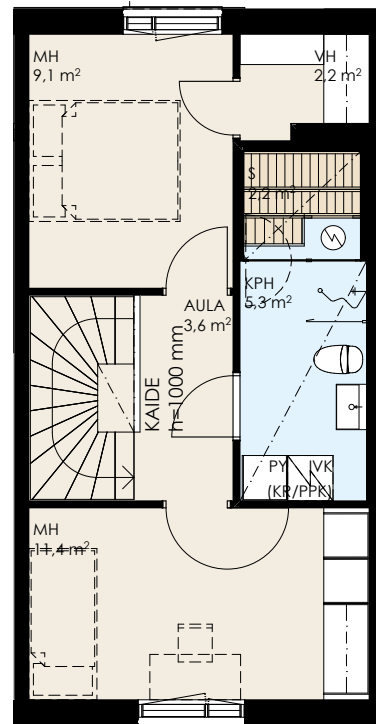


2. KERROS

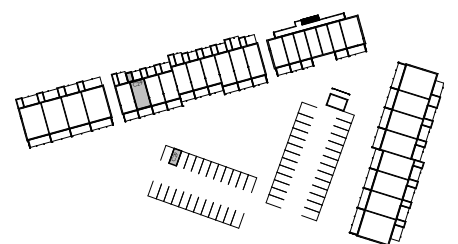


As Oy Järvenpään Peltola  
3H+KT+S 75,0 m<sup>2</sup>


C30

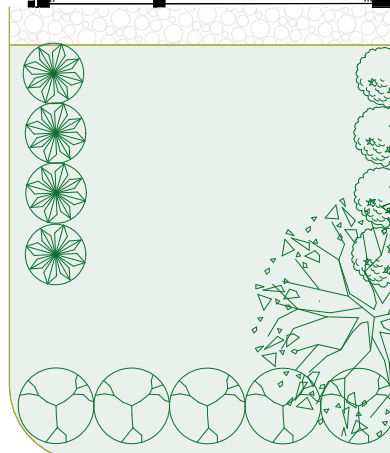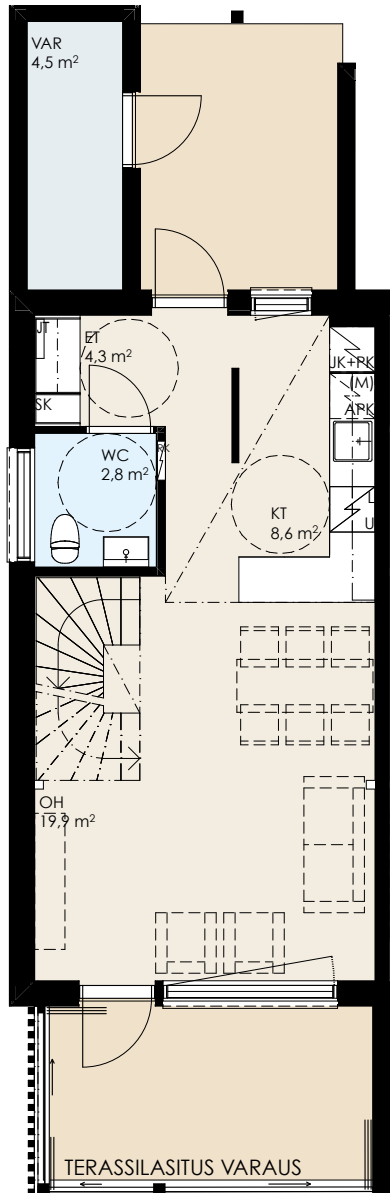

1. KERROS

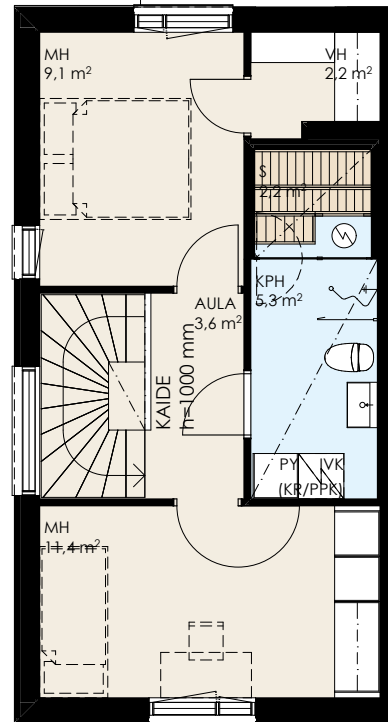


2. KERROS

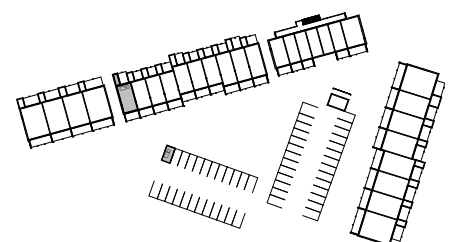

P

As Oy Järvenpään Peltola  
4H+KT+S 70,0 m<sup>2</sup>



D31

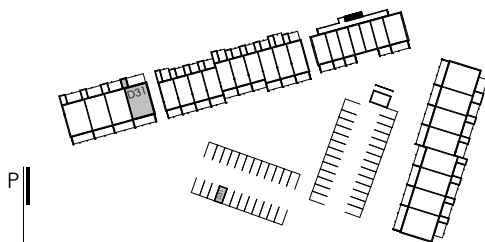






As Oy Järvenpään Peltola  
3H+KT+S 64,0 m<sup>2</sup>

D32

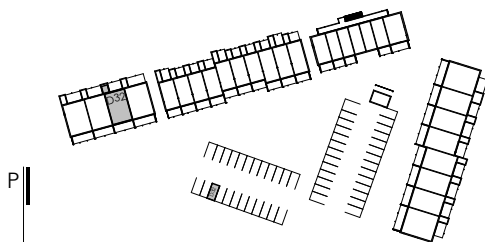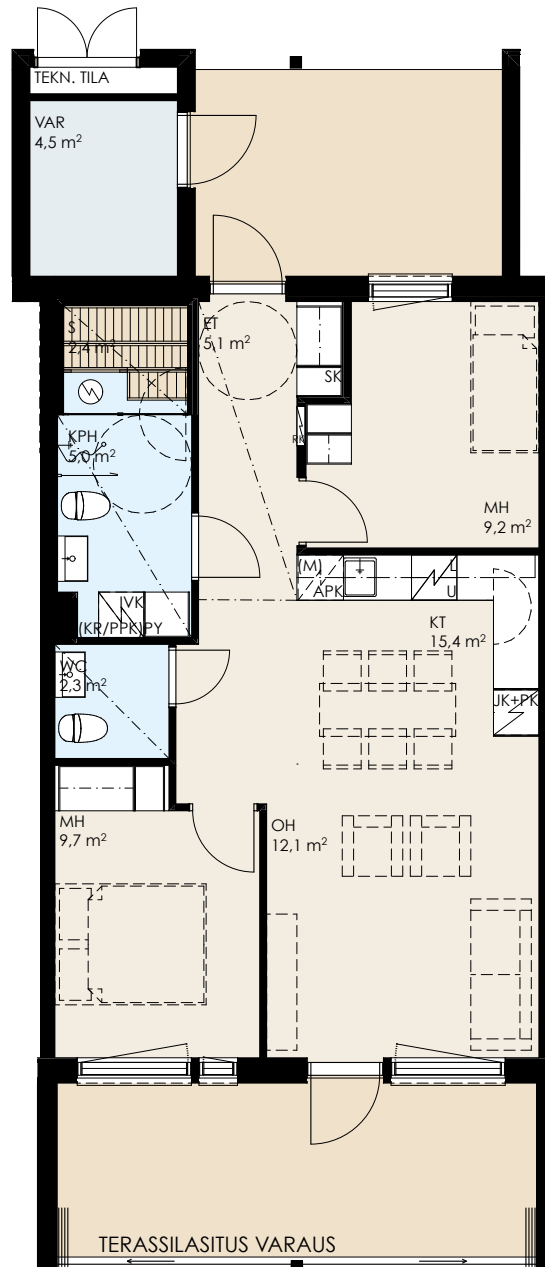

As Oy Järvenpään Peltola  
3H+KT+S 64,0 m<sup>2</sup>

D33

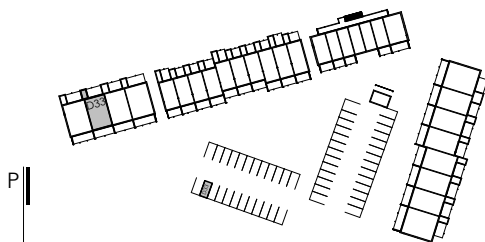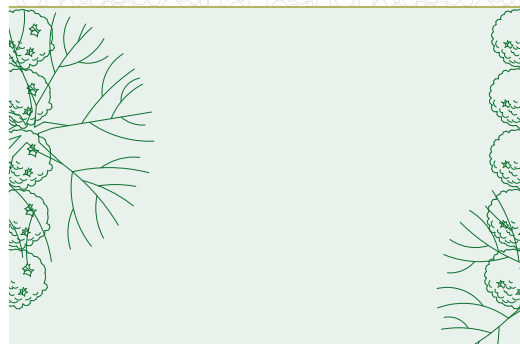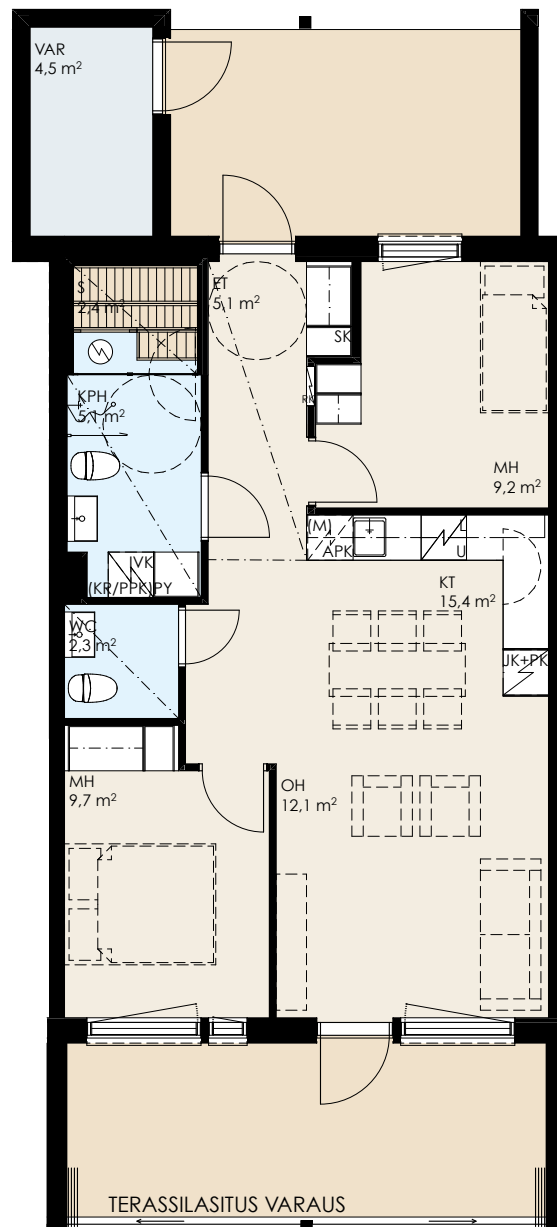

As Oy Järvenpään Peltola  
4H+KT+S 70,0 m<sup>2</sup>

D34

